



2. stāvs

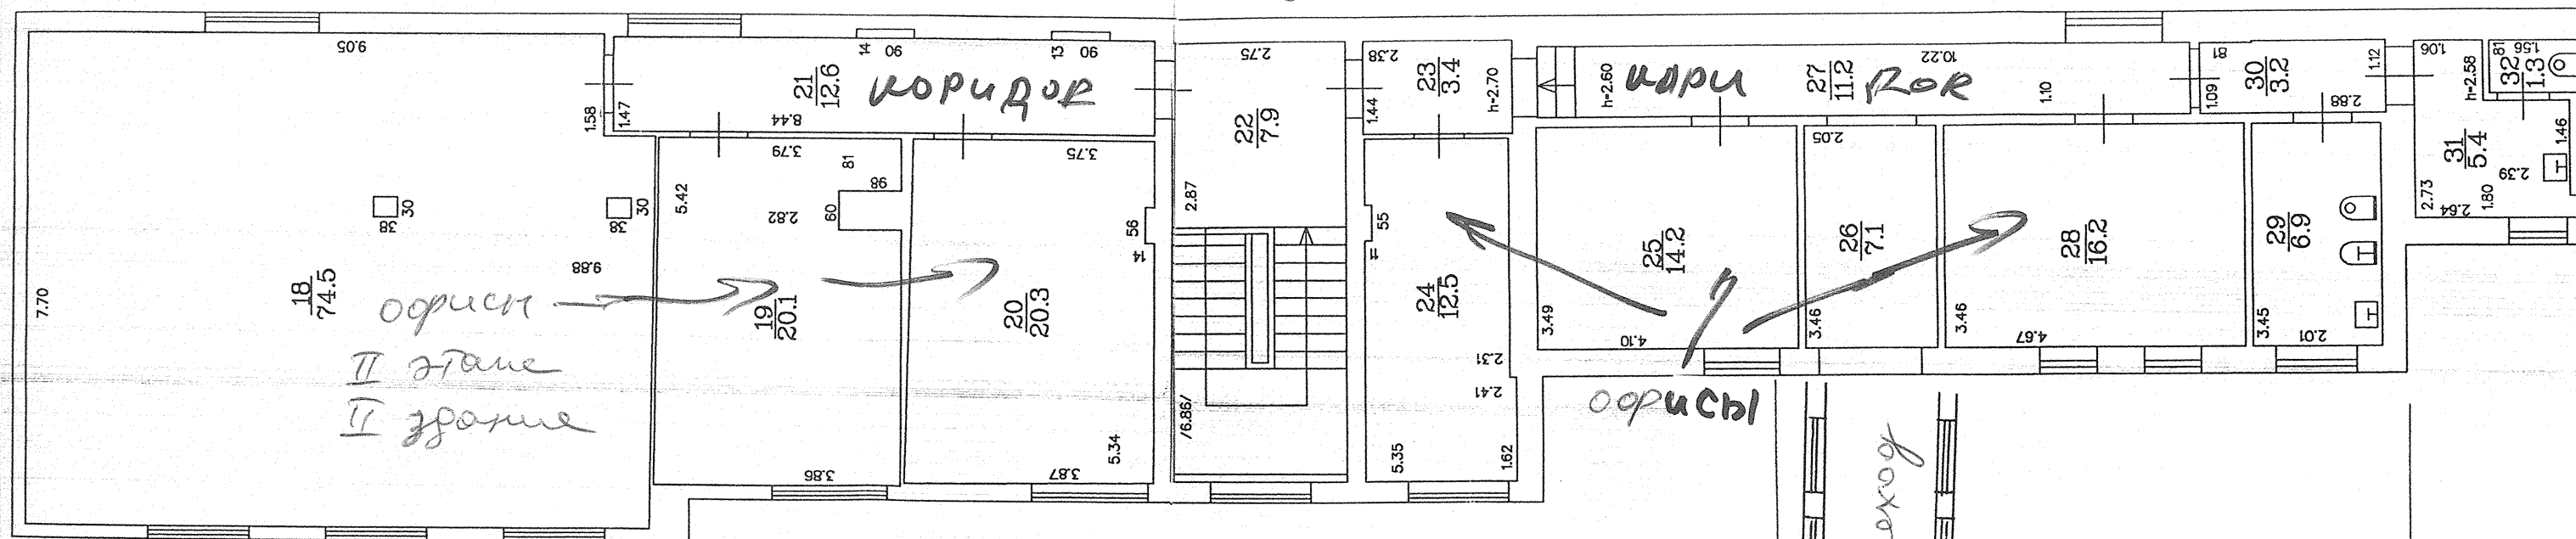

II ЭТАЖ

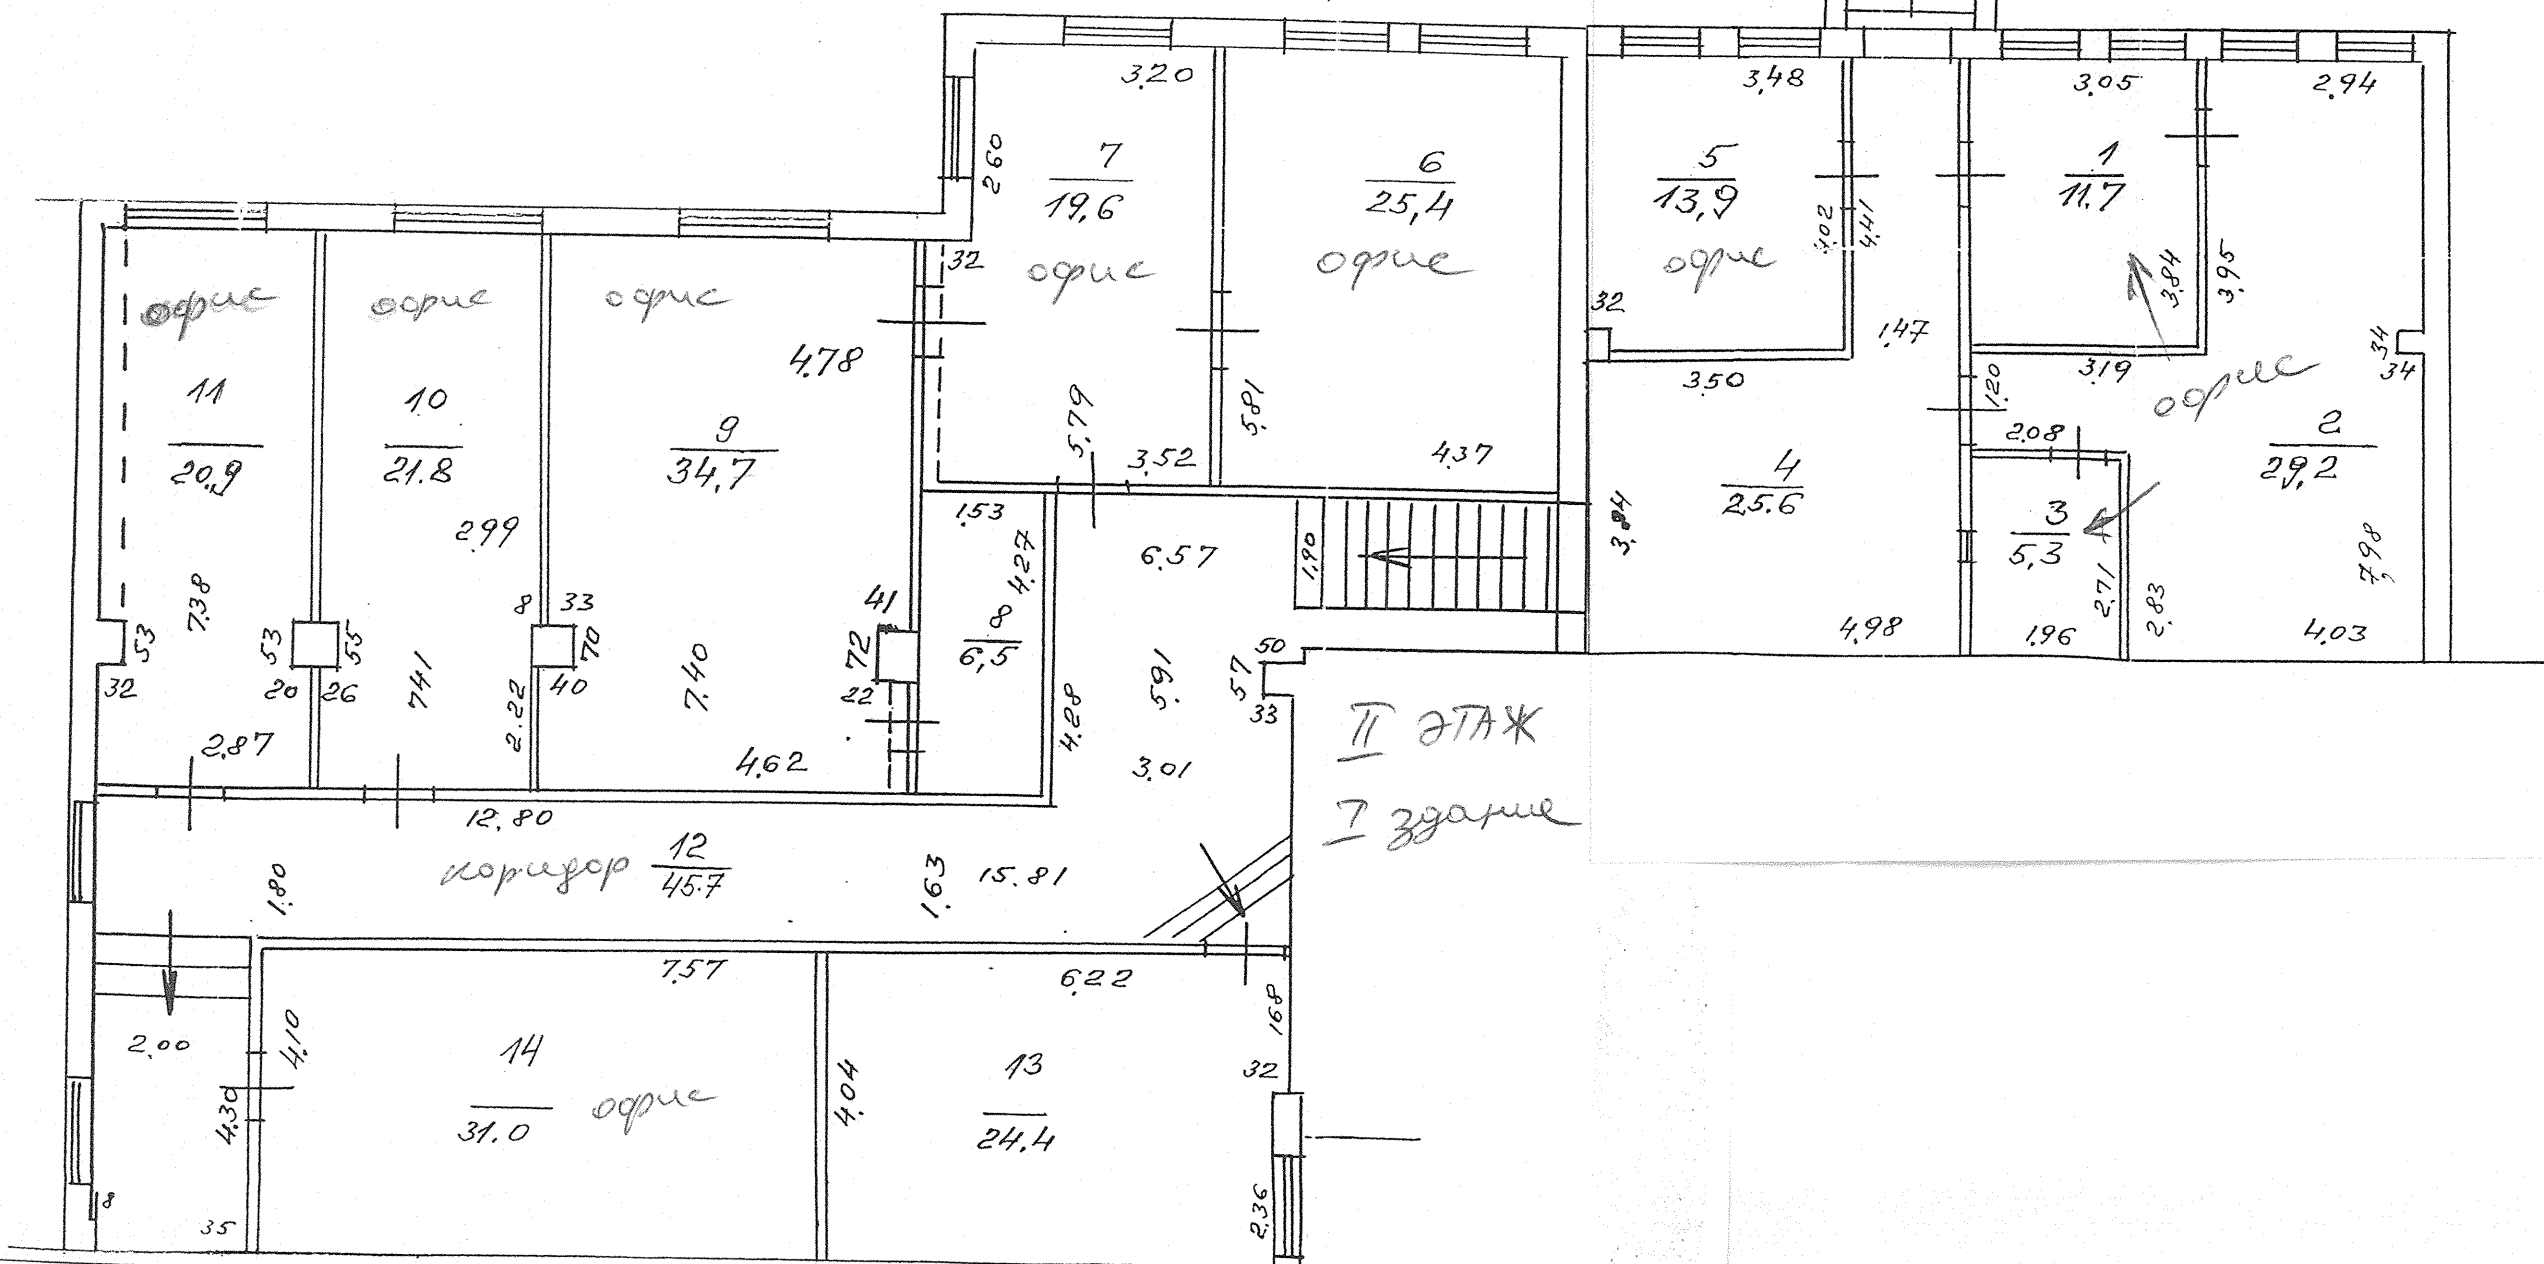

II ЭТАЖ
I здание

Būves kadastra apzīmējumi