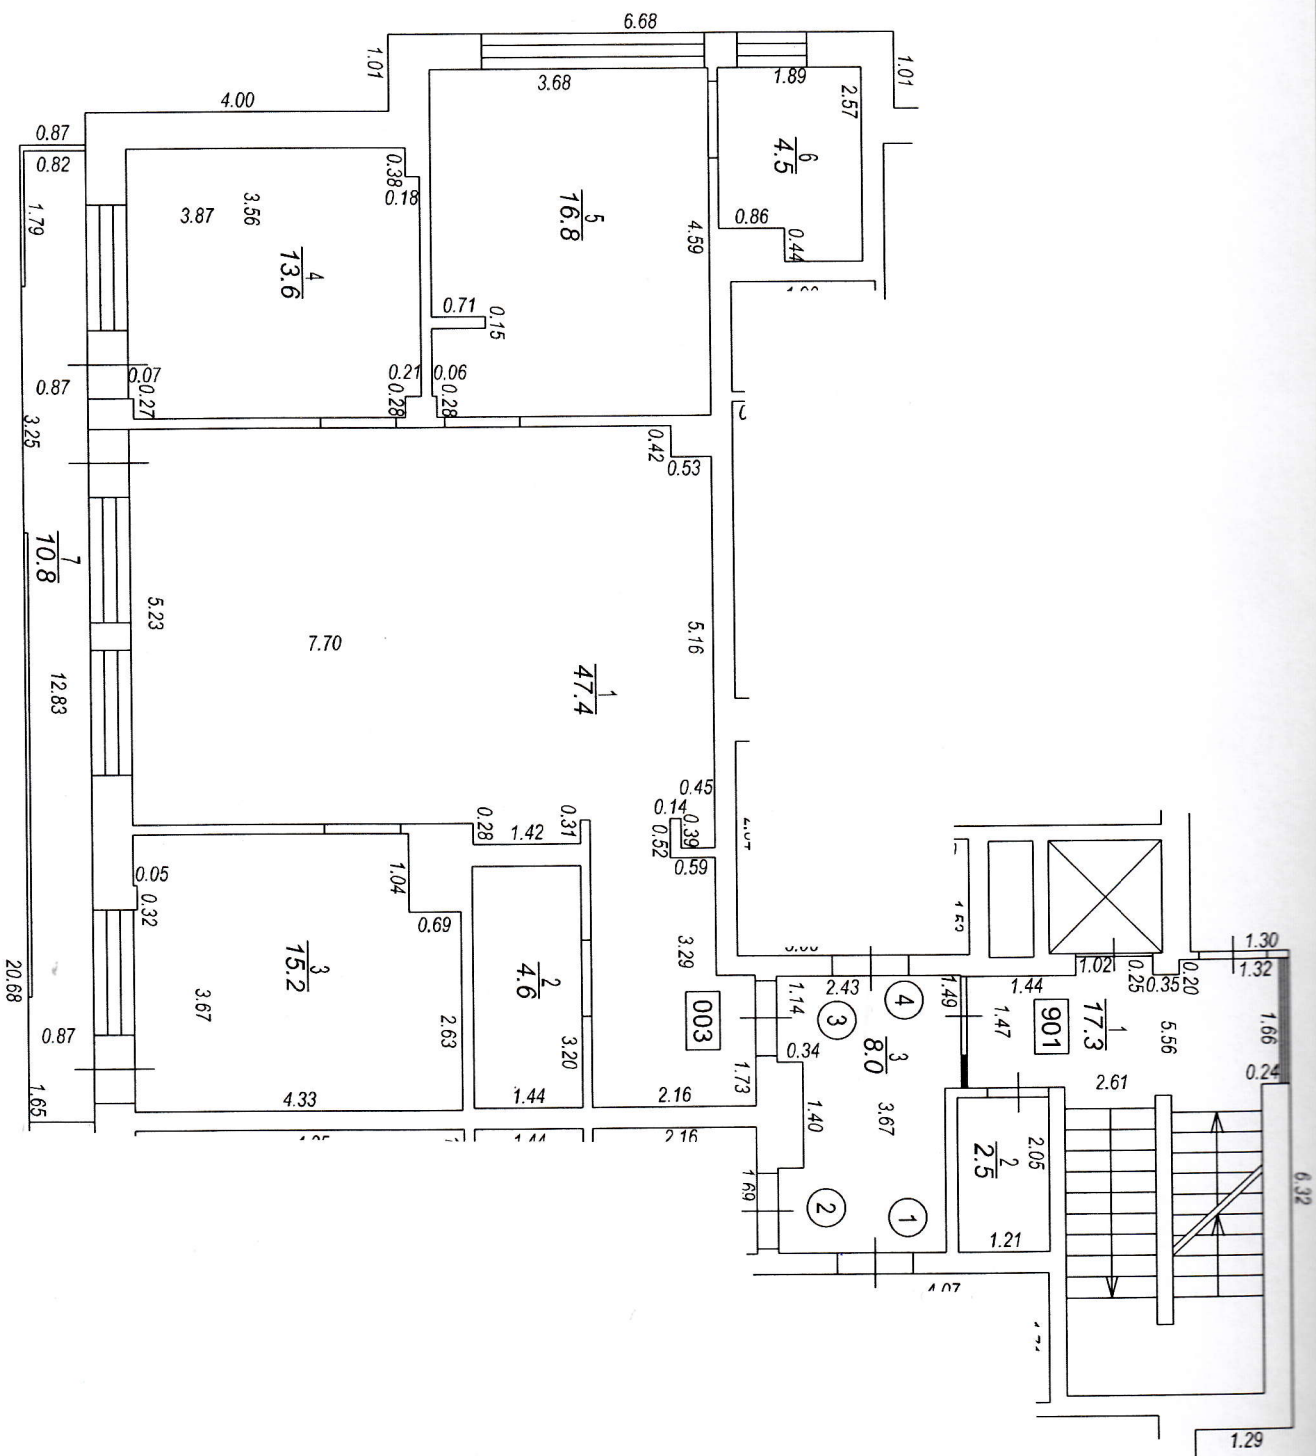


Būvnes punkta koordinātas
Latvijas koordinātu sistēmā LKS-92

Punkta nr	x	y
1	314582.37	487830.40

TELPU GRUPAS PLĀNS

KADASTRA APZĪMĒJUMS	MĒROGS	LPP.
13000092602004003	1 : 100	4