
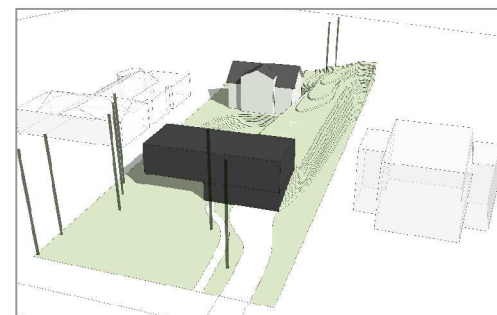
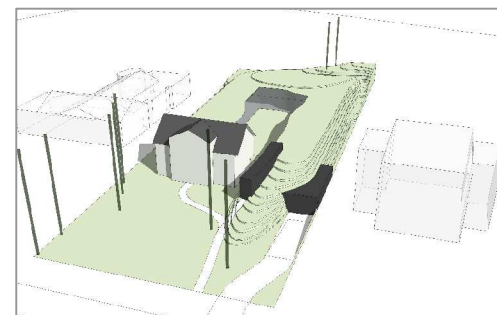


OBJEKTS / OBJECT:


PILSĒTBŪVNICISKĀ RISINĀJUMA IZSTRĀDE
PRIEKŠSKICES STADIJĀ, JŪRAS IELĀ 35

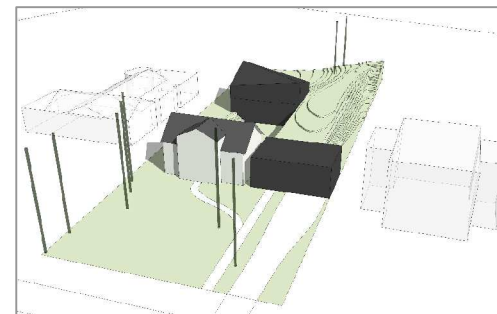

25.02.2012

PROJEKTĒŠANAS BIROJS ARHIS. SKĀRŅU 4, RĪGA LV 1050
tel/fax 371-67225852, 371-67821116 arhis@arhis.lv
© ARHIS 2011



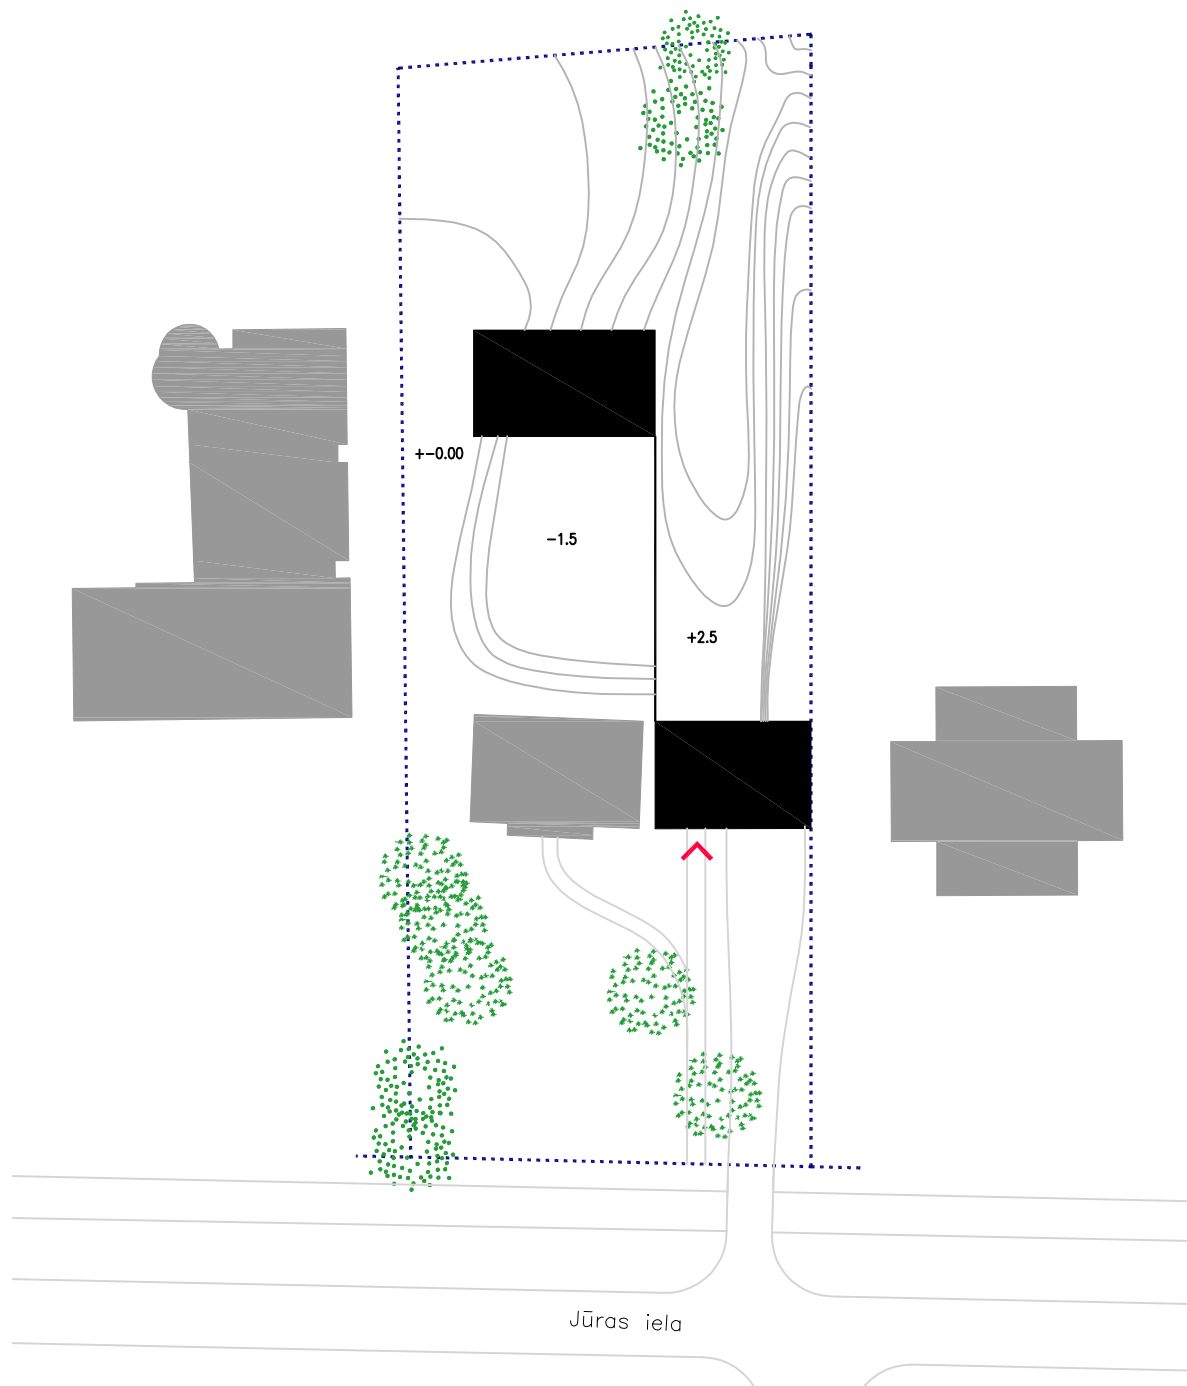

APBŪVES IESPĒJA **A**

TEHNISKI EKONOMISKIE RĀDĪTĀJI

ZEMESGABALA PLATĪBA	1977m ²
APBŪVES LAUKUMS	422.0m ²
APBŪVES BLĪVUMS	21%
KOPĒJĀ STĀVU PLATĪBA	641.4m ²
APBŪVES INTENSITĀTE	32%
CEĻI UN IETVES	91m ²
BRĪVĀ TERITORIJA	74%


KOPĒJĀ TELPU PLATĪBA	392.2m ²
JAUNŠ APJOMS	
KOPĒJĀ TELPU PLATĪBA	144.7m ²
ESOŠS APJOMS	
KOPĒJĀ TELPU PLATĪBA	536.9m ²




PILSĒTBŪVNICISKĀ RISINĀJUMA IZSTRĀDE
PRIEKŠSKICES STADIJĀ, JŪRAS IELĀ 35

APBŪVES IESPĒJA A, ĢENERĀLPLĀNA SHĒMA, M 1:500

PROJEKTĒŠANAS BIROJS ARHIS. SKĀRŅU 4, RĪGA LV 1050
tel/fax 371-67225852, 371-67821116 arhis@arhis.lv
© ARHIS 2011

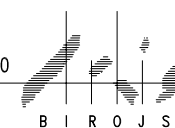

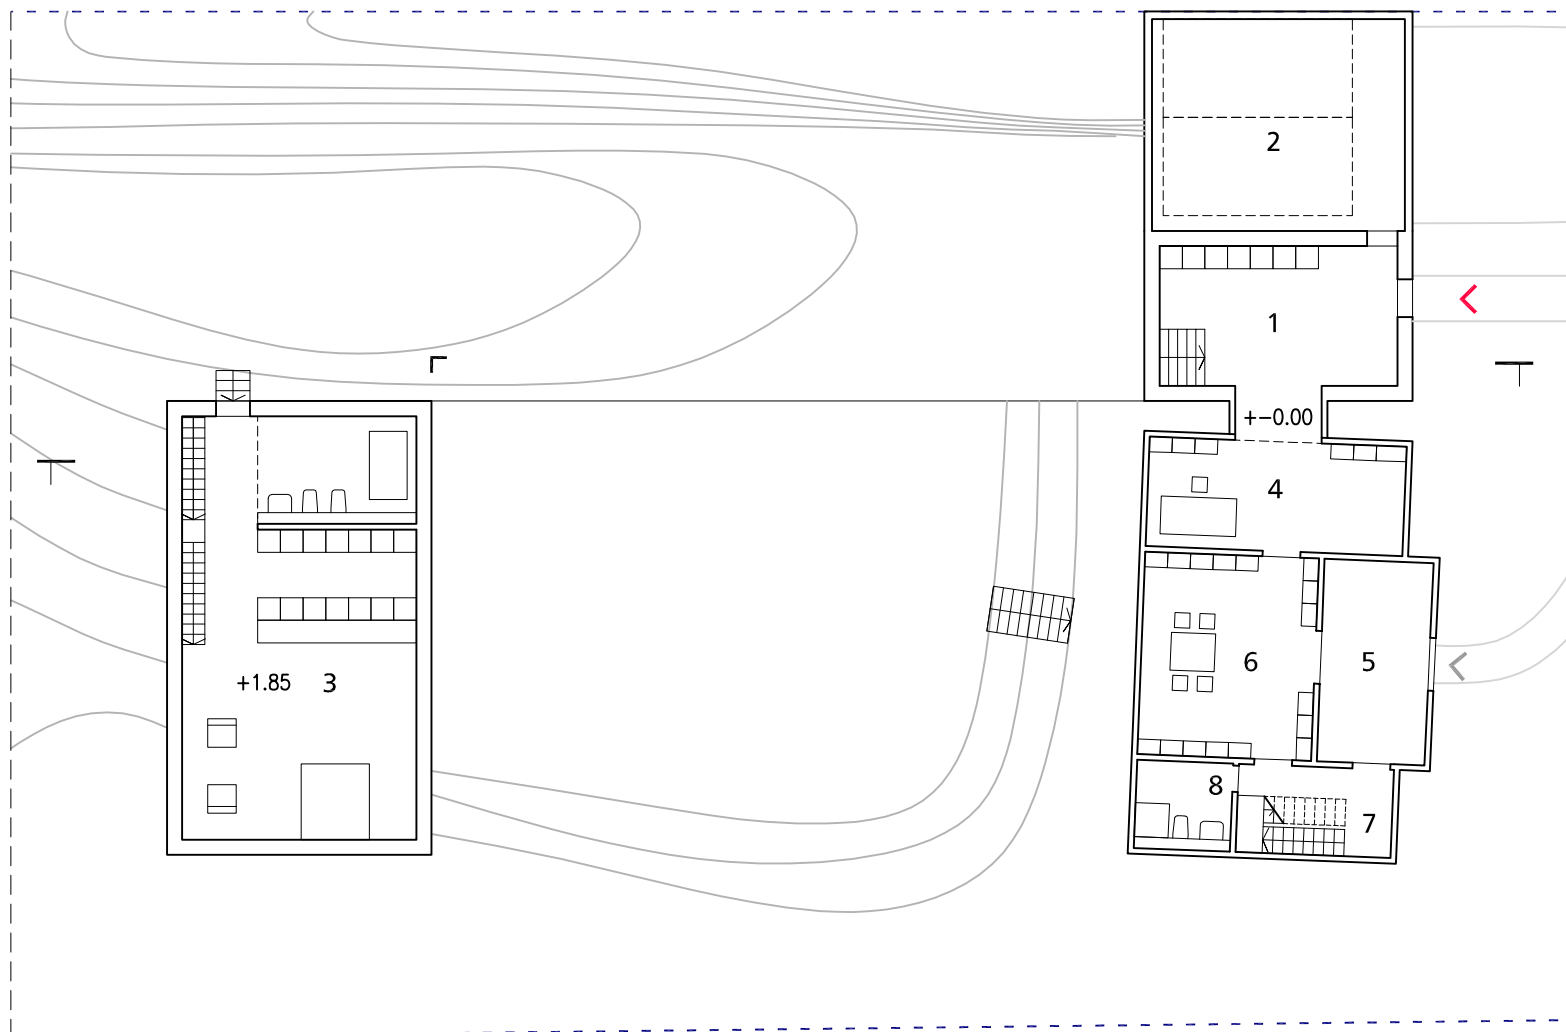

VIRSZEMES STĀVA PLĀNS



2. STĀVA PLĀNS



TELPU EKSPLIKĀCIJA JAUNĀ ĒKA

1	IEEJAS HALLE	24.9m ²
2	GARĀŽA	37.5m ²
3	VECĀKU GUĻAMISTABA	65.2m ²

KOPĀ 127.6m²

ESOŠĀ ĒKA 1. STĀVS

4	KABINETS	19.7m ²
5	IEEJAS HALLE/VERANDA	15.3m ²
6	BIBLIOTĒKA	24.6m ²
7	KĀPNU TELPA	9.6m ²
8	VANNASISTABA	6.0m ²

KOPĀ 1. STĀVS 75.2m²

ESOŠĀ ĒKA 2. STĀVS

1	ATPŪTAS ZONA, GAITENI	14.1m ²
2	VANNASISTABA	5.2m ²
3	VIESU ISTABA	2X15.2m ²
4	VIESU ISTABA	19.8m ²


KOPĀ 2. STĀVS 69.5m²

PILSĒTBŪVNICISKĀ RISINĀJUMA IZSTRĀDE
PRIEKŠSKICES STADIJĀ, JŪRAS IELĀ 35

APBŪVES IESPĒJA A, PLĀNU SHĒMAS, M 1:200

PROJEKTĒŠANAS BIROJS ARHIS. SKĀRNU 4, RĪGA LV 1050
tel/fax 371-67225852, 371-67821116 arhis@arhis.lv
© ARHIS 2011



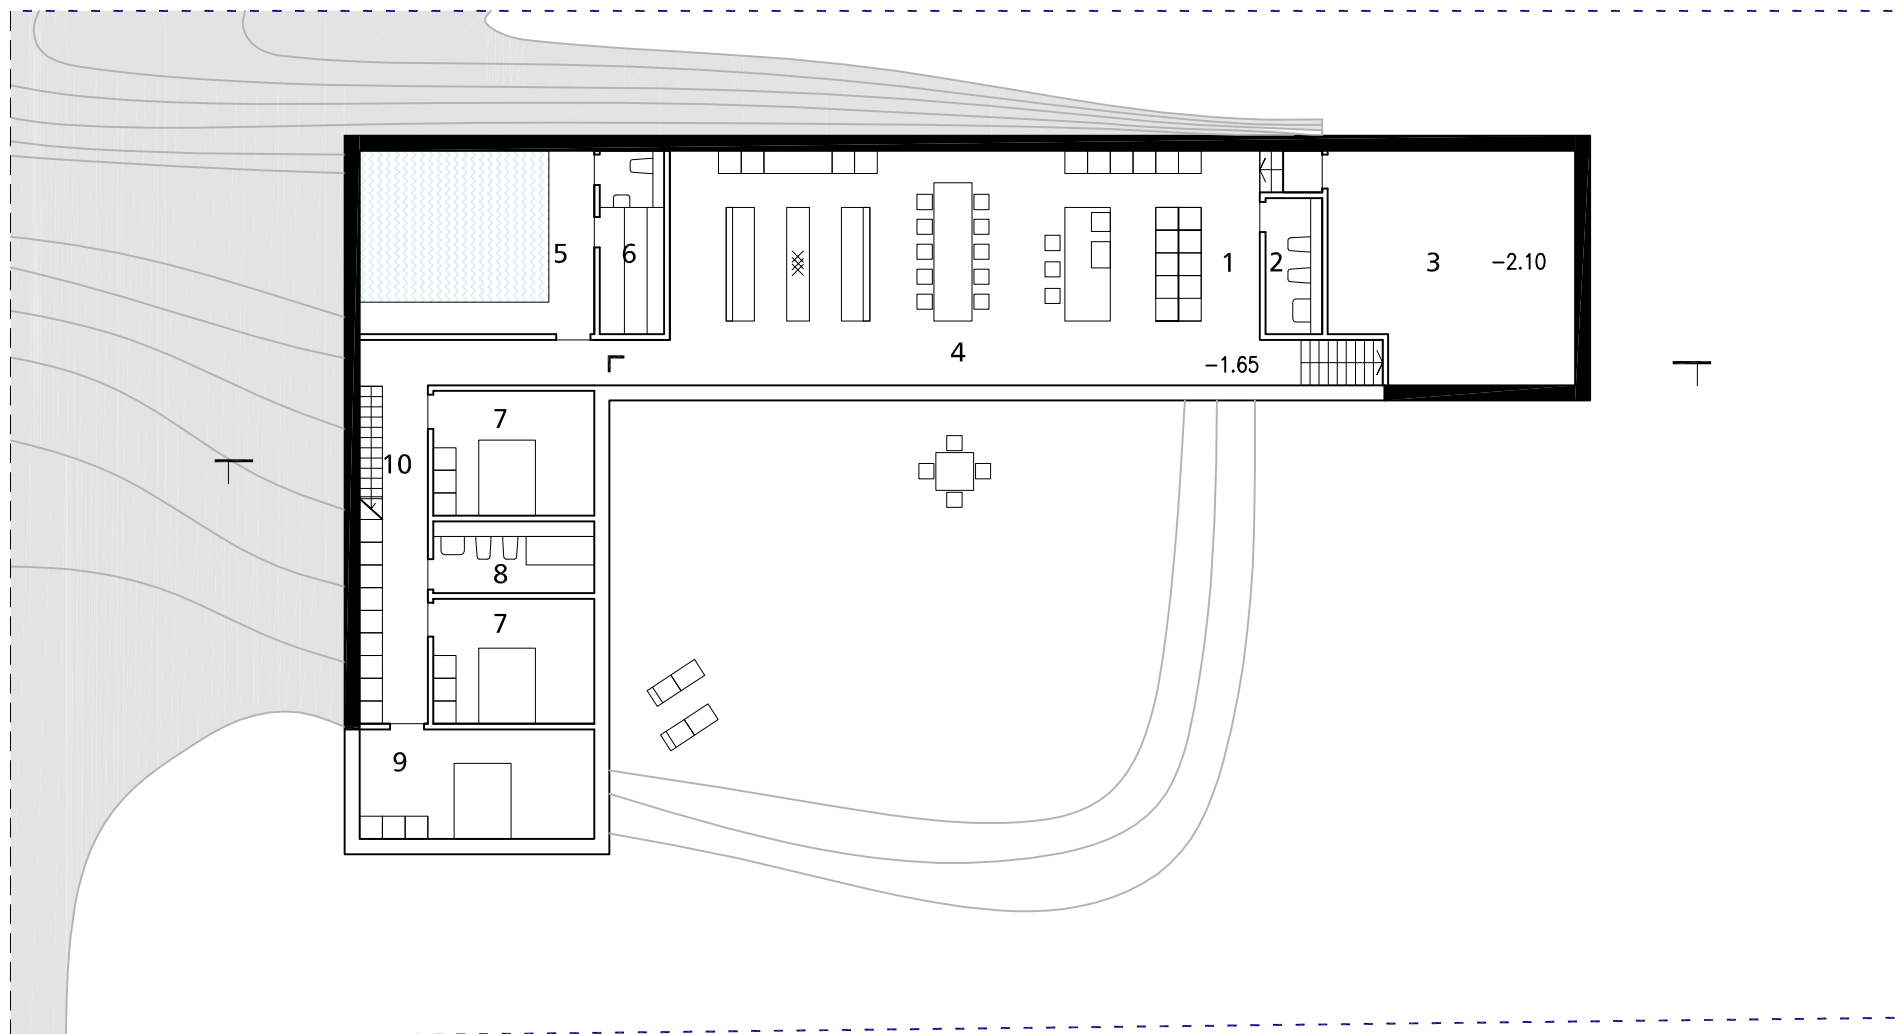

1. STĀVA PLĀNS



TELPU EKSPLIKĀCIJA
JAUNĀ ĒKA


1 GARDEROBE	19.0m ²	7 BĒRNU ISTABA	2X14.0m ²
2 VANNASISTABA	5.4m ²	8 VANNASISTABA	8.1m ²
3 TEHNISKĀ TELPA	38.4m ²	9 BĒRNU ISTABA	18.0m ²
4 DŽĪVOJAMĀ TELPA	83.4m ²	10 GAITENIS	26.0m ²
5 BASEINA TELPA	30.1m ²		
6 SAUNA AR PALĪGTELPĀM	8.2m ²		
		KOPĀ	264.6m ²

PILSĒTBŪVNICISKĀ RISINĀJUMA IZSTRĀDE
PRIEKŠSKICES STADIJĀ, JŪRAS IELĀ 35

APBŪVES IESPĒJA A, PLĀNA SHĒMA, M 1:200

PROJEKTĒŠANAS BIROJS ARHIS. SKĀRNU 4, RĪGA LV 1050
tel/fax 371-67225852, 371-67821116 arhis@arhis.lv
© ARHIS 2011



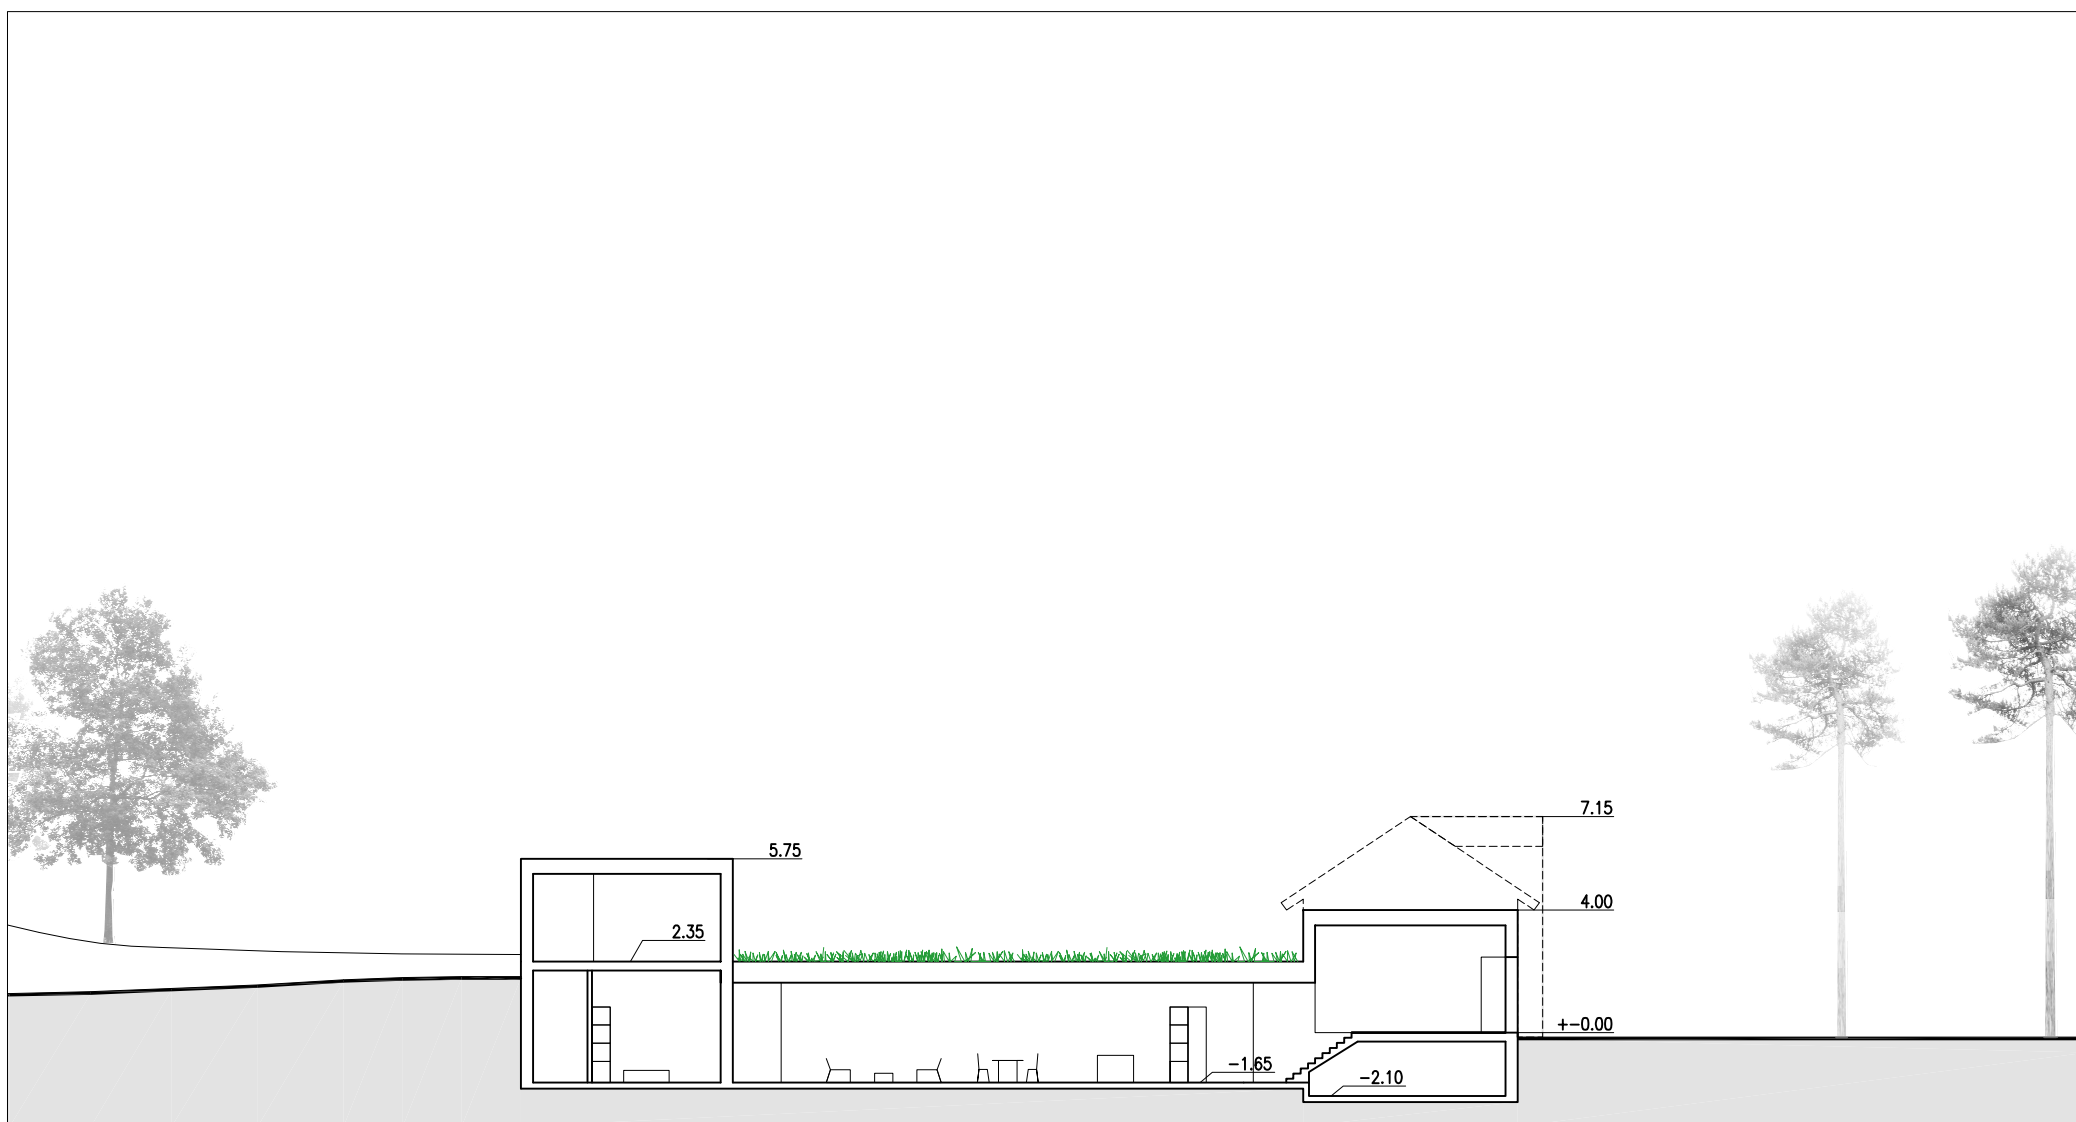


PILSĒTBŪVNICISKĀ RISINĀJUMA IZSTRĀDE
PRIEKŠSKICES STADIJĀ, JŪRAS IELĀ 35

APBŪVES IESPĒJA A, GRIEZUMA SHĒMA, M 1:250

PROJEKTĒŠANAS BIROJS ARHIS. SKĀRŅU 4, RĪGA LV 1050
tel/fax 371-67225852, 371-67821116 arhis@arhis.lv
© ARHIS 2011



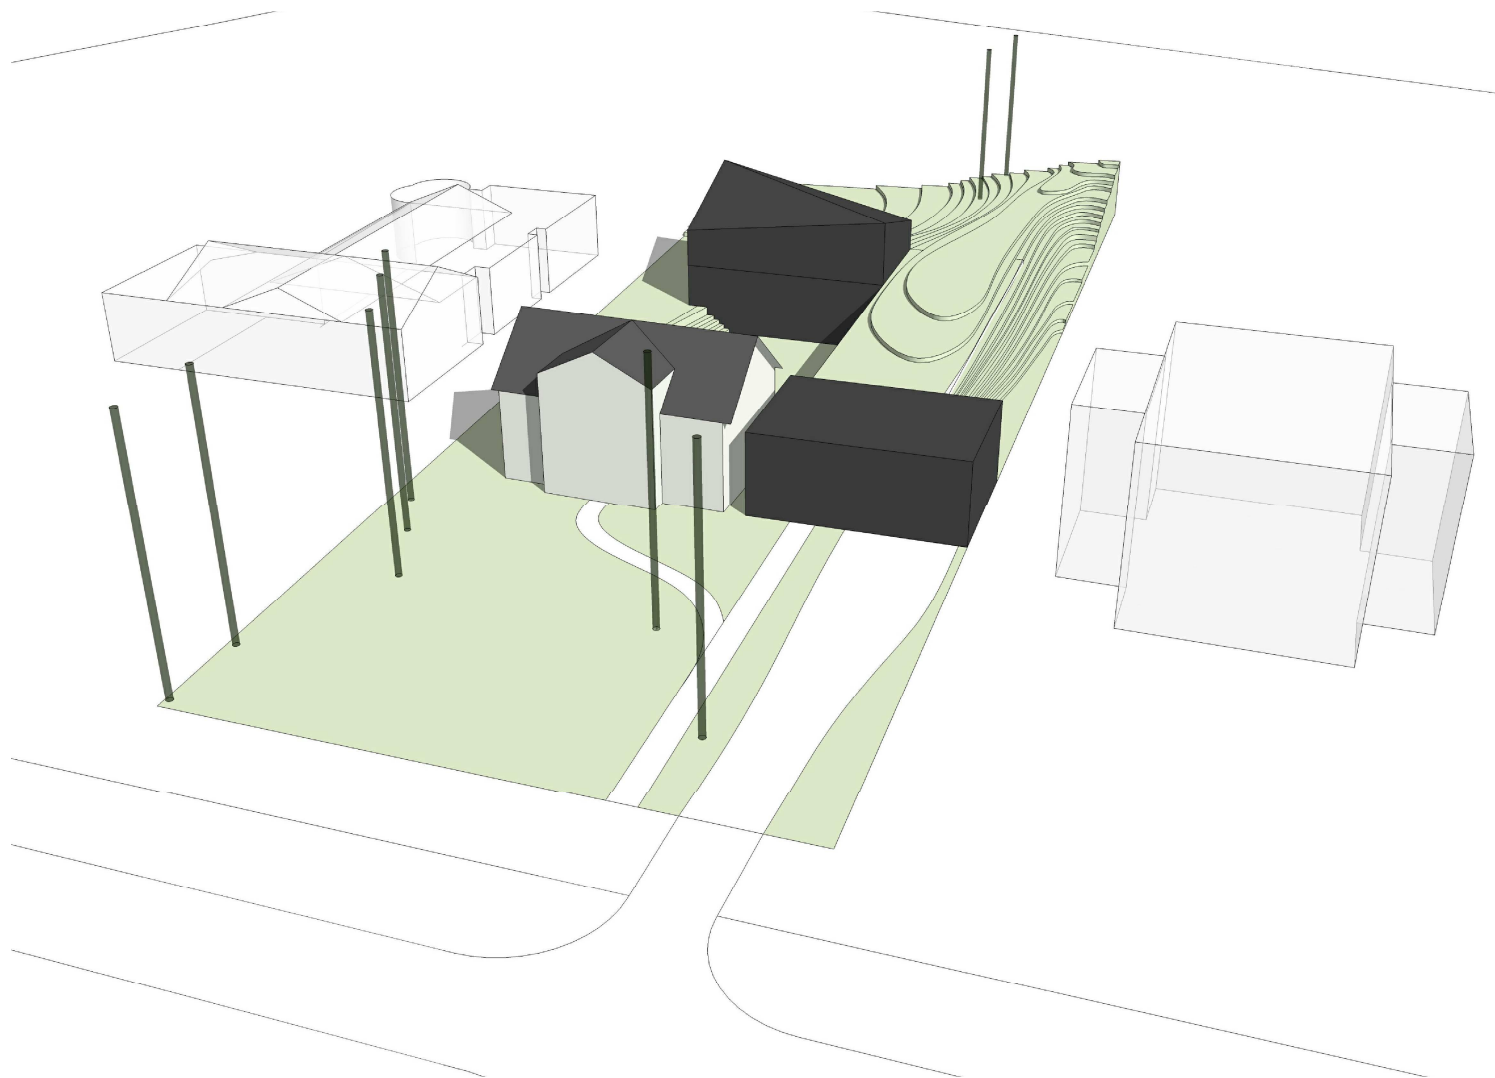

PILSĒTBŪVNICISKĀ RISINĀJUMA IZSTRĀDE
PRIEKŠSKICES STADIJĀ, JŪRAS IELĀ 35

APBŪVES IESPĒJA A, TĒLPISKIE SKATI

PROJEKTĒŠANAS BIROJS ARHIS. SKĀRNĪJĀ 4, RĪGA LV 1050
tel/fax 371-67225852, 371-67821116 arhis@arhis.lv
© ARHIS 2011






PILSĒTBŪVNIECISKĀ RISINĀJUMA IZSTRĀDE
PRIEKŠSKICES STADIJĀ, JŪRAS IELĀ 35

APBŪVES IESPĒJA A, TELPISKIE SKATI

PROJEKTĒŠANAS BIROJS ARHIS. SKĀRNĪ 4, RĪGA LV 1050
tel/fax 371-67225852, 371-67821116 arhis@arhis.lv
© ARHIS 2011



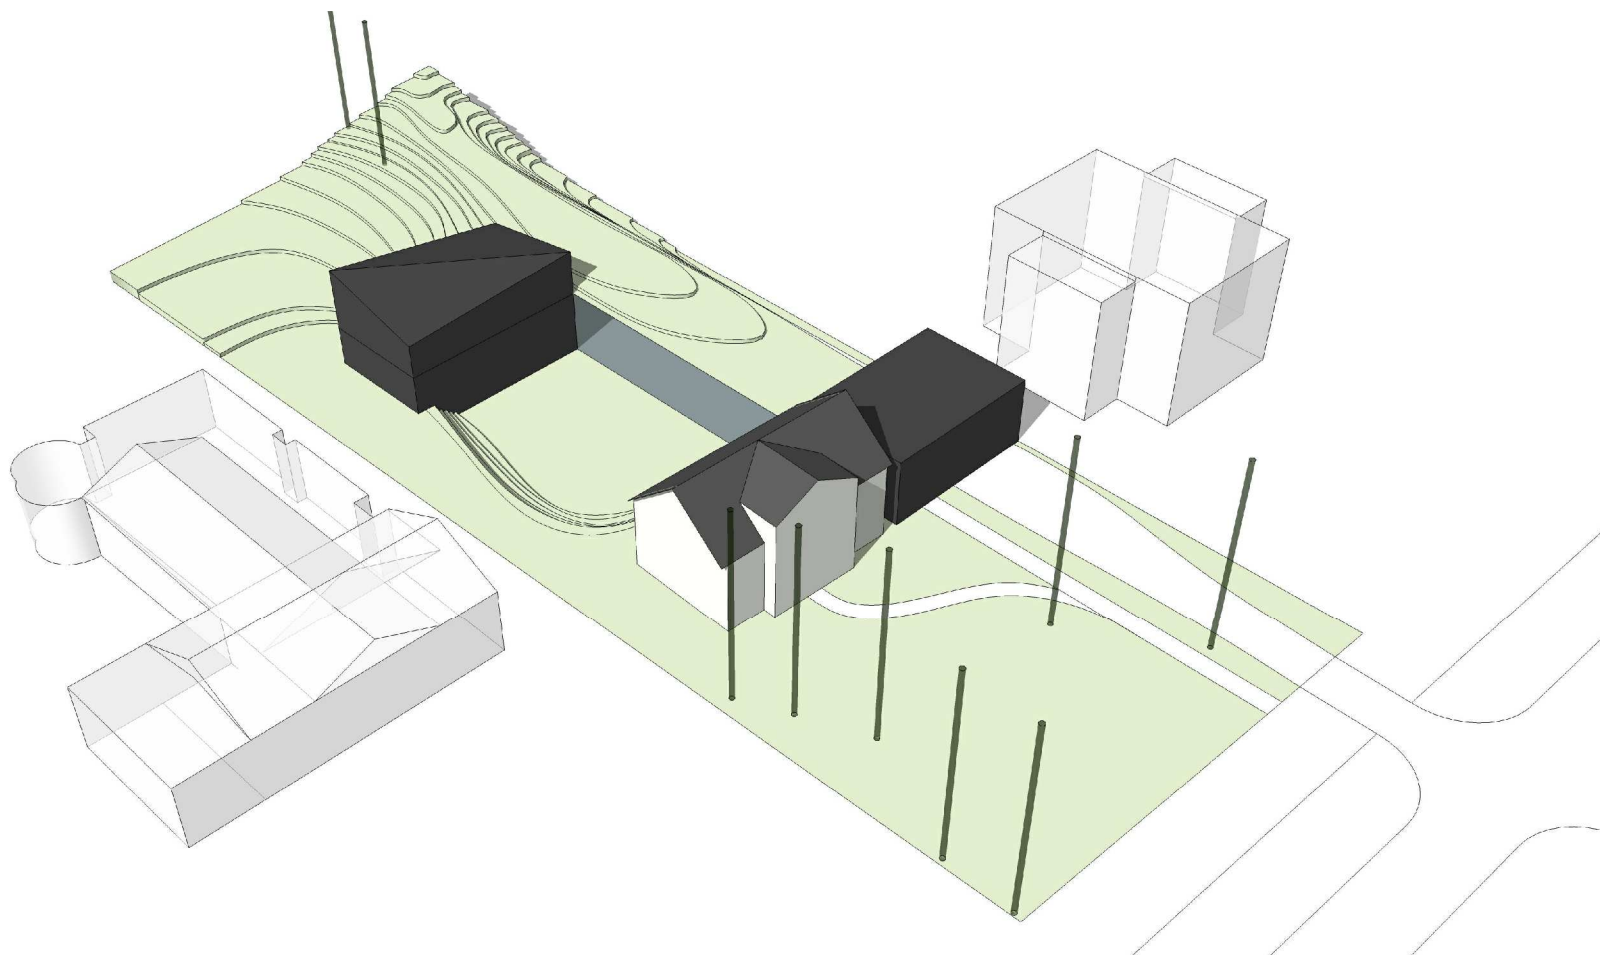


PILSĒTBŪVNICISKĀ RISINĀJUMA IZSTRĀDE
PRIEKŠSKICES STADIJĀ, JŪRAS IELĀ 35

APBŪVES IESPĒJA A, TELPISKIE SKATI

PROJEKTĒŠANAS BIROJS ARHIS. SKĀRŅU 4, RĪGA LV 1050
tel/fax 371-67225852, 371-67821116 arhis@arhis.lv
© ARHIS 2011



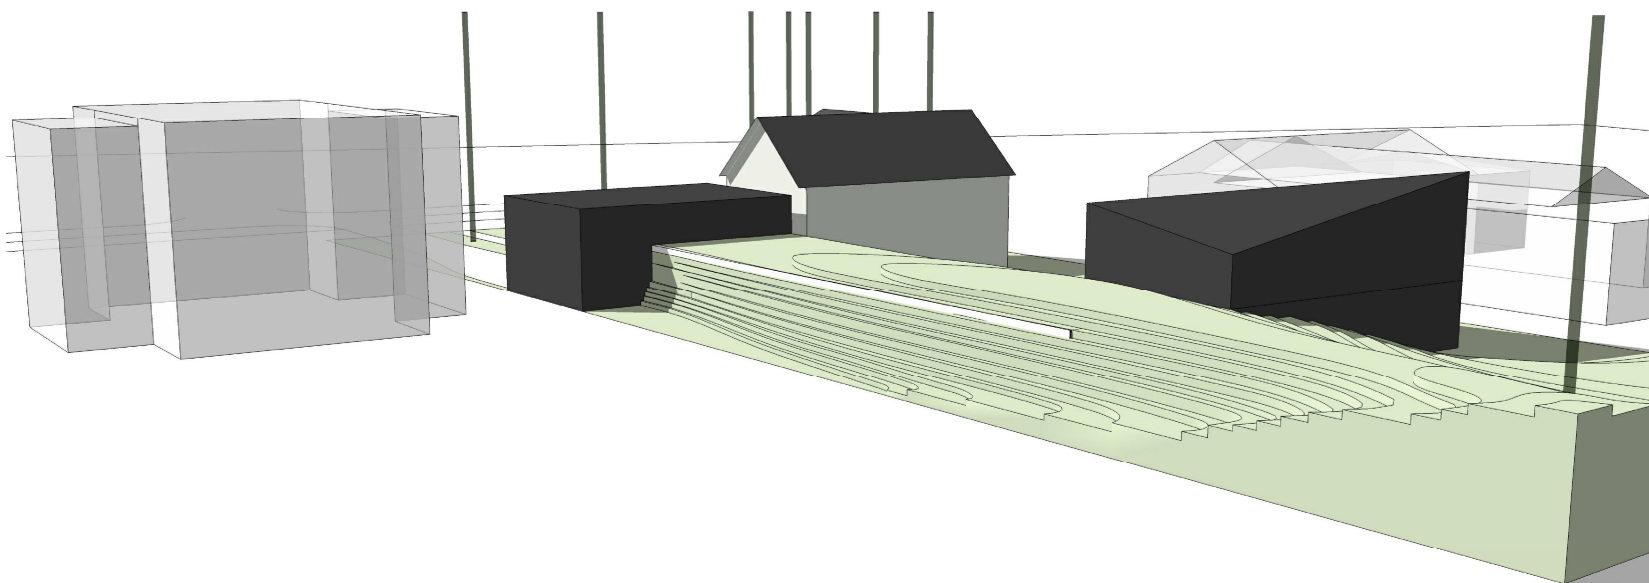


PILSĒTBŪVNICISKĀ RISINĀJUMA IZSTRĀDE
PRIEKŠSKICES STADIJĀ, JŪRAS IELĀ 35

APBŪVES IESPĒJA A, TELPISKIE SKATI

PROJEKTĒŠANAS BIROJS ARHIS. SKĀRŅU 4, RĪGA LV 1050
tel/fax 371-67225852, 371-67821116 arhis@arhis.lv
© ARHIS 2011




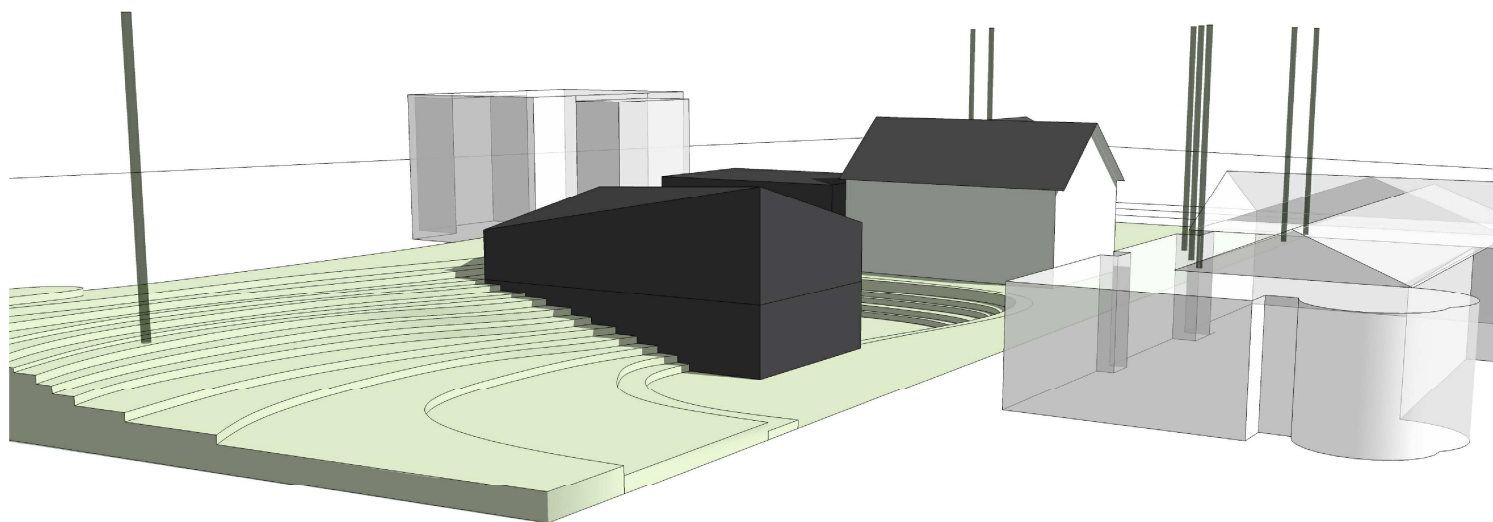


PILSĒTBŪVNICISKĀ RISINĀJUMA IZSTRĀDE
PRIEKŠSKICES STADIJĀ, JŪRAS IELĀ 35

APBŪVES IESPĒJA A, TĒLPISKIE SKATI

PROJEKTĒŠANAS BIROJS ARHIS. SKĀRŅU 4, RĪGA LV 1050
tel/fax 371-67225852, 371-67821116 arhis@arhis.lv
© ARHIS 2011

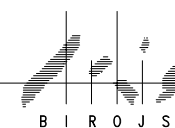

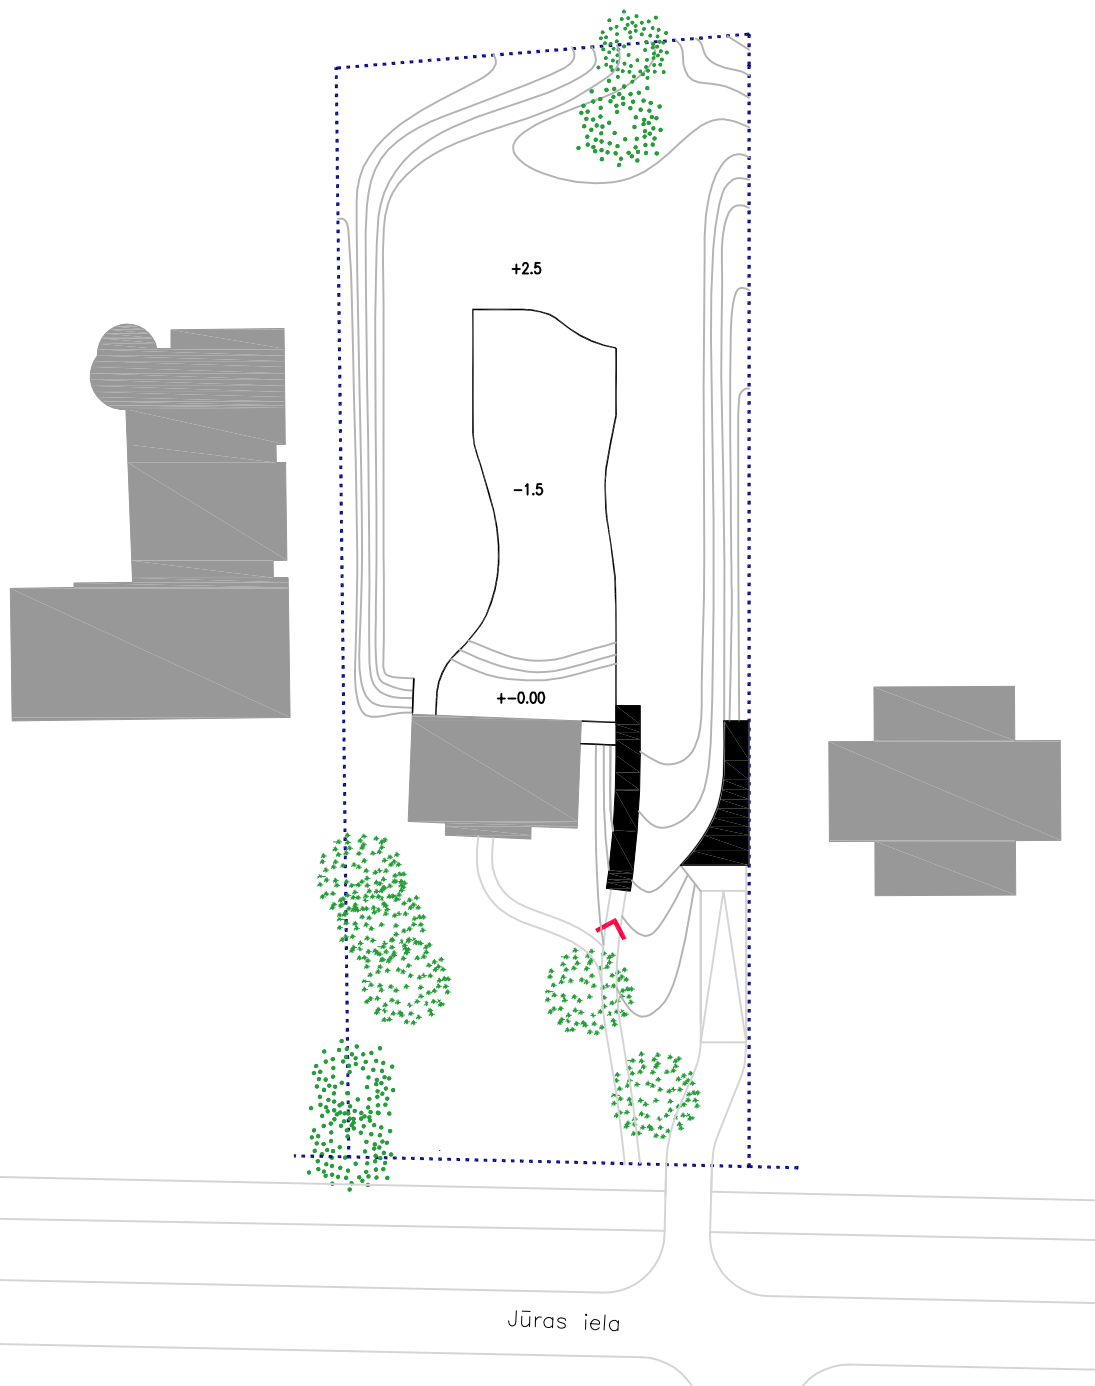

APBŪVES IESPĒJA B

TEHNISKI EKONOMISKIE RĀDĪTĀJI

ZEMESGABALA PLATĪBA	1977m ²
APBŪVES LAUKUMS	583.1m ²
APBŪVES BLĪVUMS	29%
KOPĒJĀ STĀVU PLATĪBA	713.0m ²
APBŪVES INTENSITĀTE	36%
CEĻI UN IETVES	62m ²
BRĪVĀ TERITORIJA	67%

KOPĒJĀ TELPU PLATĪBA	474.8m ²
JAUNŠ APJOMS	
KOPĒJĀ TELPU PLATĪBA	145.0m ²
ESOŠS APJOMS	
KOPĒJĀ TELPU PLATĪBA	619.8m ²




PILSĒTBŪVNIECISKĀ RISINĀJUMA IZSTRĀDE
PRIEKŠSKICES STADIJĀ, JŪRAS IELĀ 35

APBŪVES IESPĒJA B, ĢENERĀLPLĀNA SHĒMA, M 1:500

PROJEKTĒŠANAS BIROJS ARHIS. SKĀRŅU 4, RĪGA LV 1050
tel/fax 371-67225852, 371-67821116 arhis@arhis.lv
© ARHIS 2011



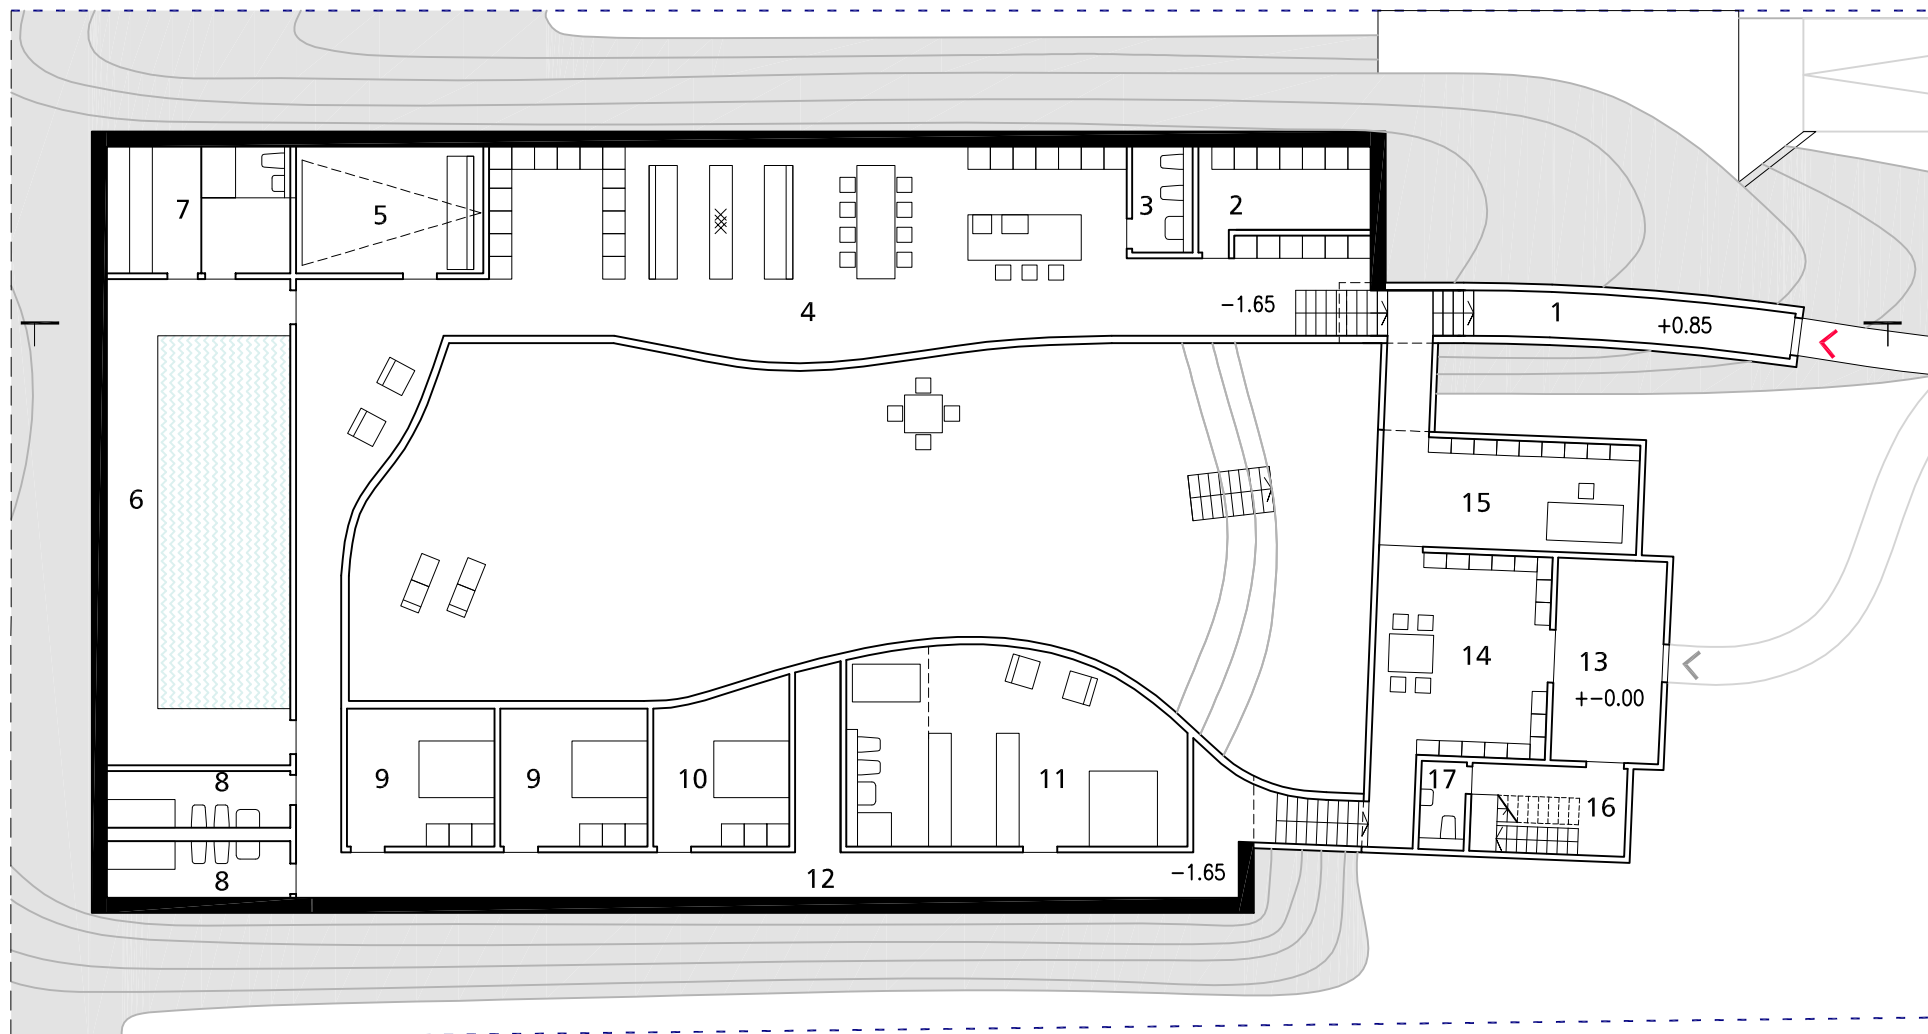

1. STĀVA PLĀNS



TELPU EKSPLIKĀCIJA
JAUNĀ ĒKA

1	IEEJAS HALLE	18.8m ²
2	IEEJAS ZONA, GARDEROBE, SAIMNIECĪBAS TELPA	23.6m ²
3	VANNASISTABA	3.8m ²
4	DZĪVOJAMĀ TELPA	116.0m ²
5	KINO ZĀLE	16.6m ²
6	BASEINA TELPA	62.4m ²
7	SAUNA AR PALĪGTELPĀM	16.3m ²

8	VANNASISTABA	2X7.28m ²
9	BĒRNU ISTABA	2X14.2m ²
10	BĒRNU ISTABA	14.5m ²
11	VECĀKU GULAMISTABA	44.0m ²
12	GAITENĪ GARĀŽA	48.0m ²
		67.8m ²

KOPĀ 474.8m²

ESOŠĀ ĒKA

13	IEEJAS HALLE/VERANDA	15.5m ²
14	BIBLIOTĒKA	27.6m ²
15	KABINETS	20.0m ²
16	KĀPNU TELPA	9.6m ²
17	VANNASISTABA	2.8m ²

KOPĀ 75.5m²


*ESOŠĀS ĒKAS 2. STĀVS KĀ A VARIANTĀ - 69.5m²

PILSĒTBŪVNICISKĀ RISINĀJUMA IZSTRĀDE
PRIEKŠSKICES STADIJĀ, JŪRAS IELĀ 35

APBŪVES IESPĒJA B1, PLĀNA SHĒMA, M 1:200

PROJEKTĒŠANAS BIROJS ARHIS. SKĀRŅU 4, RĪGA LV 1050
tel/fax 371-67225852, 371-67821116 arhis@arhis.lv
© ARHIS 2011



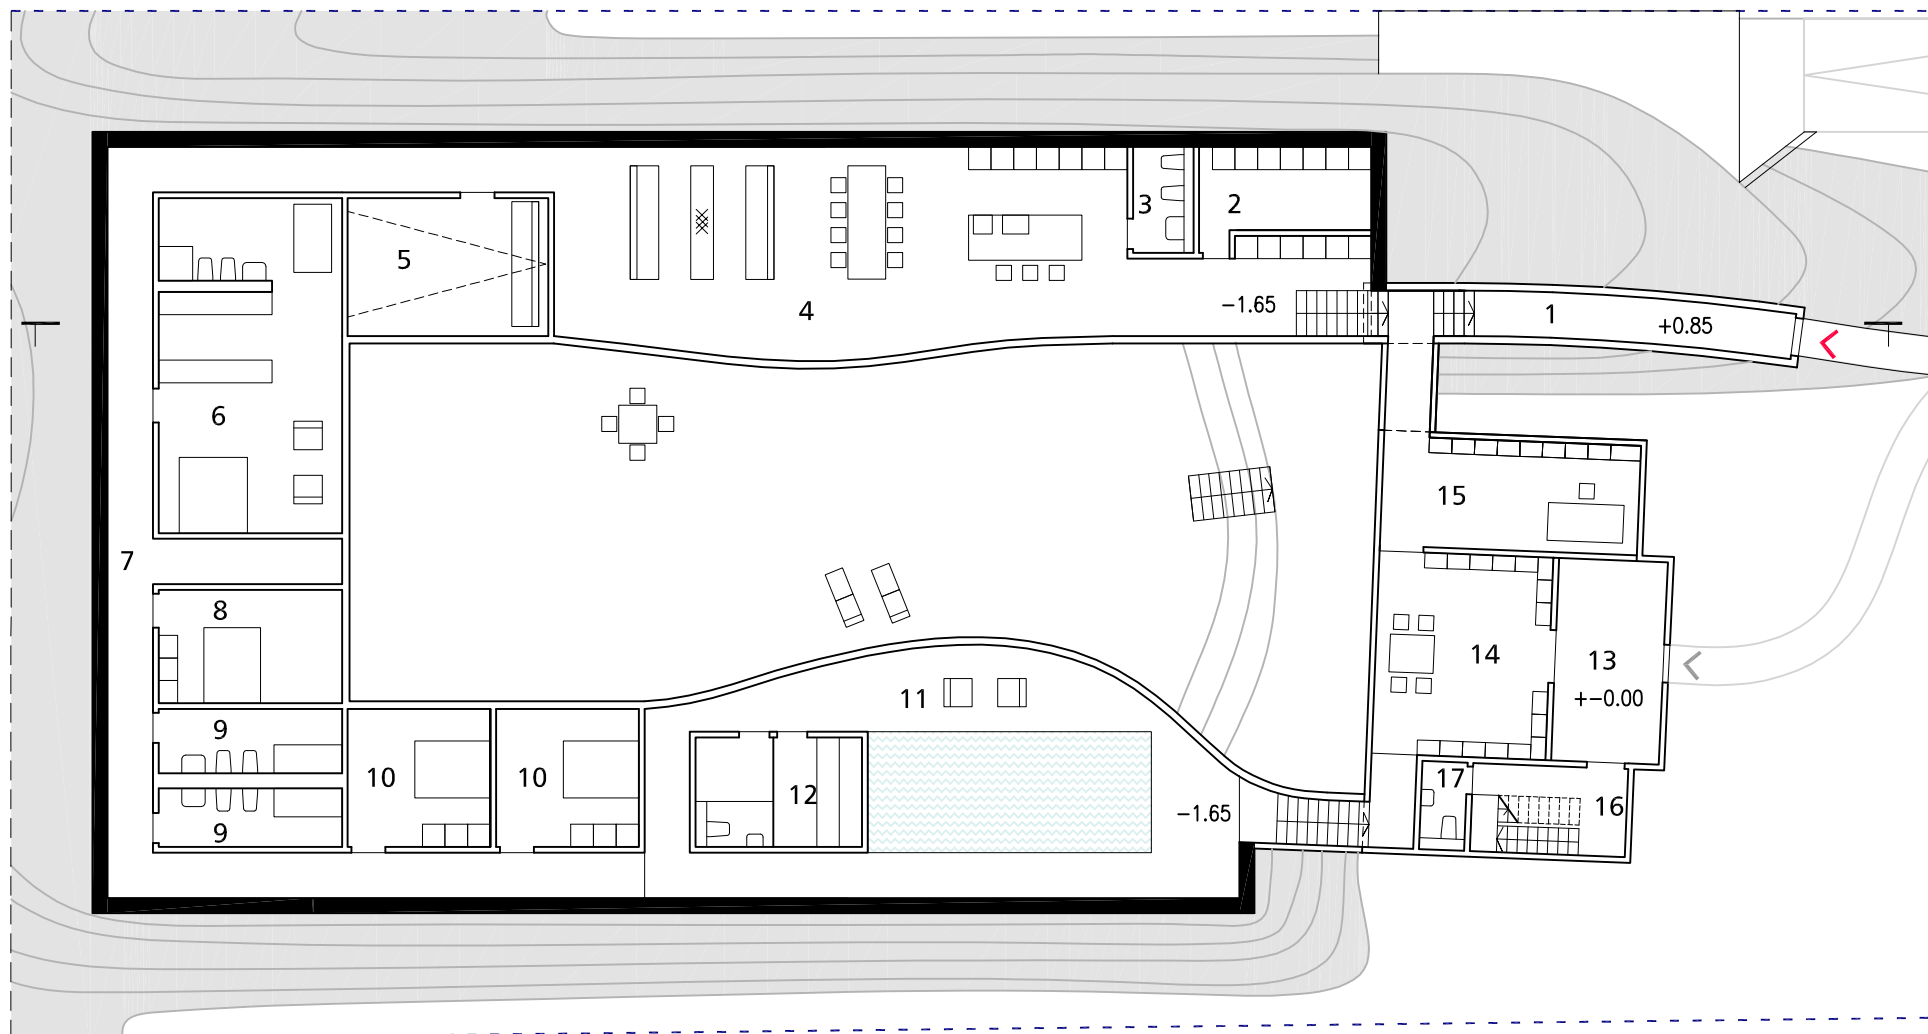

1. STĀVA PLĀNS



TELPU EKSPLIKĀCIJA
JAUNĀ ĒKA

1	IEEJAS HALLE	18.8m ²
2	IEEJAS ZONA, GARDEROBE,	23.6m ²
3	SAIMNIECĪBAS TELPA	
4	VANNASISTABA	3.8m ²
5	DZĪVOJAMĀ TELPA	80.7m ²
6	KINO ZĀLE	19.4m ²
7	VECĀKU ĢUĻAMISTABA	42.1m ²
8	GAITEŅI	52.0m ²

8	BĒRNU ISTABA	14.6m ²
9	VANNASISTABA	2X8.2m ²
10	BĒRNU ISTABA	2X13.8m ²
11	BASEINA TELPA	80.1m ²
12	SAUNA AR PALĪGTELPĀM	12.9m ²
	GARĀŽA	67.8m ²

KOPĀ 459.8m²

ESOŠĀ ĒKA

13	IEEJAS HALLE/VERANDA	15.5m ²
14	BIBLIOTĒKA	27.6m ²
15	KABINETS	20.0m ²
16	KĀPNU TELPA	9.6m ²
17	VANNASISTABA	2.8m ²

KOPĀ 75.5m²


*ESOŠĀS ĒKAS 2. STĀVS KĀ A VARIANTĀ- 69.5m²

PILSĒTBŪVNICISKĀ RISINĀJUMA IZSTRĀDE
PRIEKŠSKICES STADIJĀ, JŪRAS IELĀ 35

APBŪVES IESPĒJA B2, PLĀNA SHĒMA, M 1:200

PROJEKTĒŠANAS BIROJS ARHIS. SKĀRŅU 4, RĪGA LV 1050
tel/fax 371-67225852, 371-67821116 arhis@arhis.lv
© ARHIS 2011



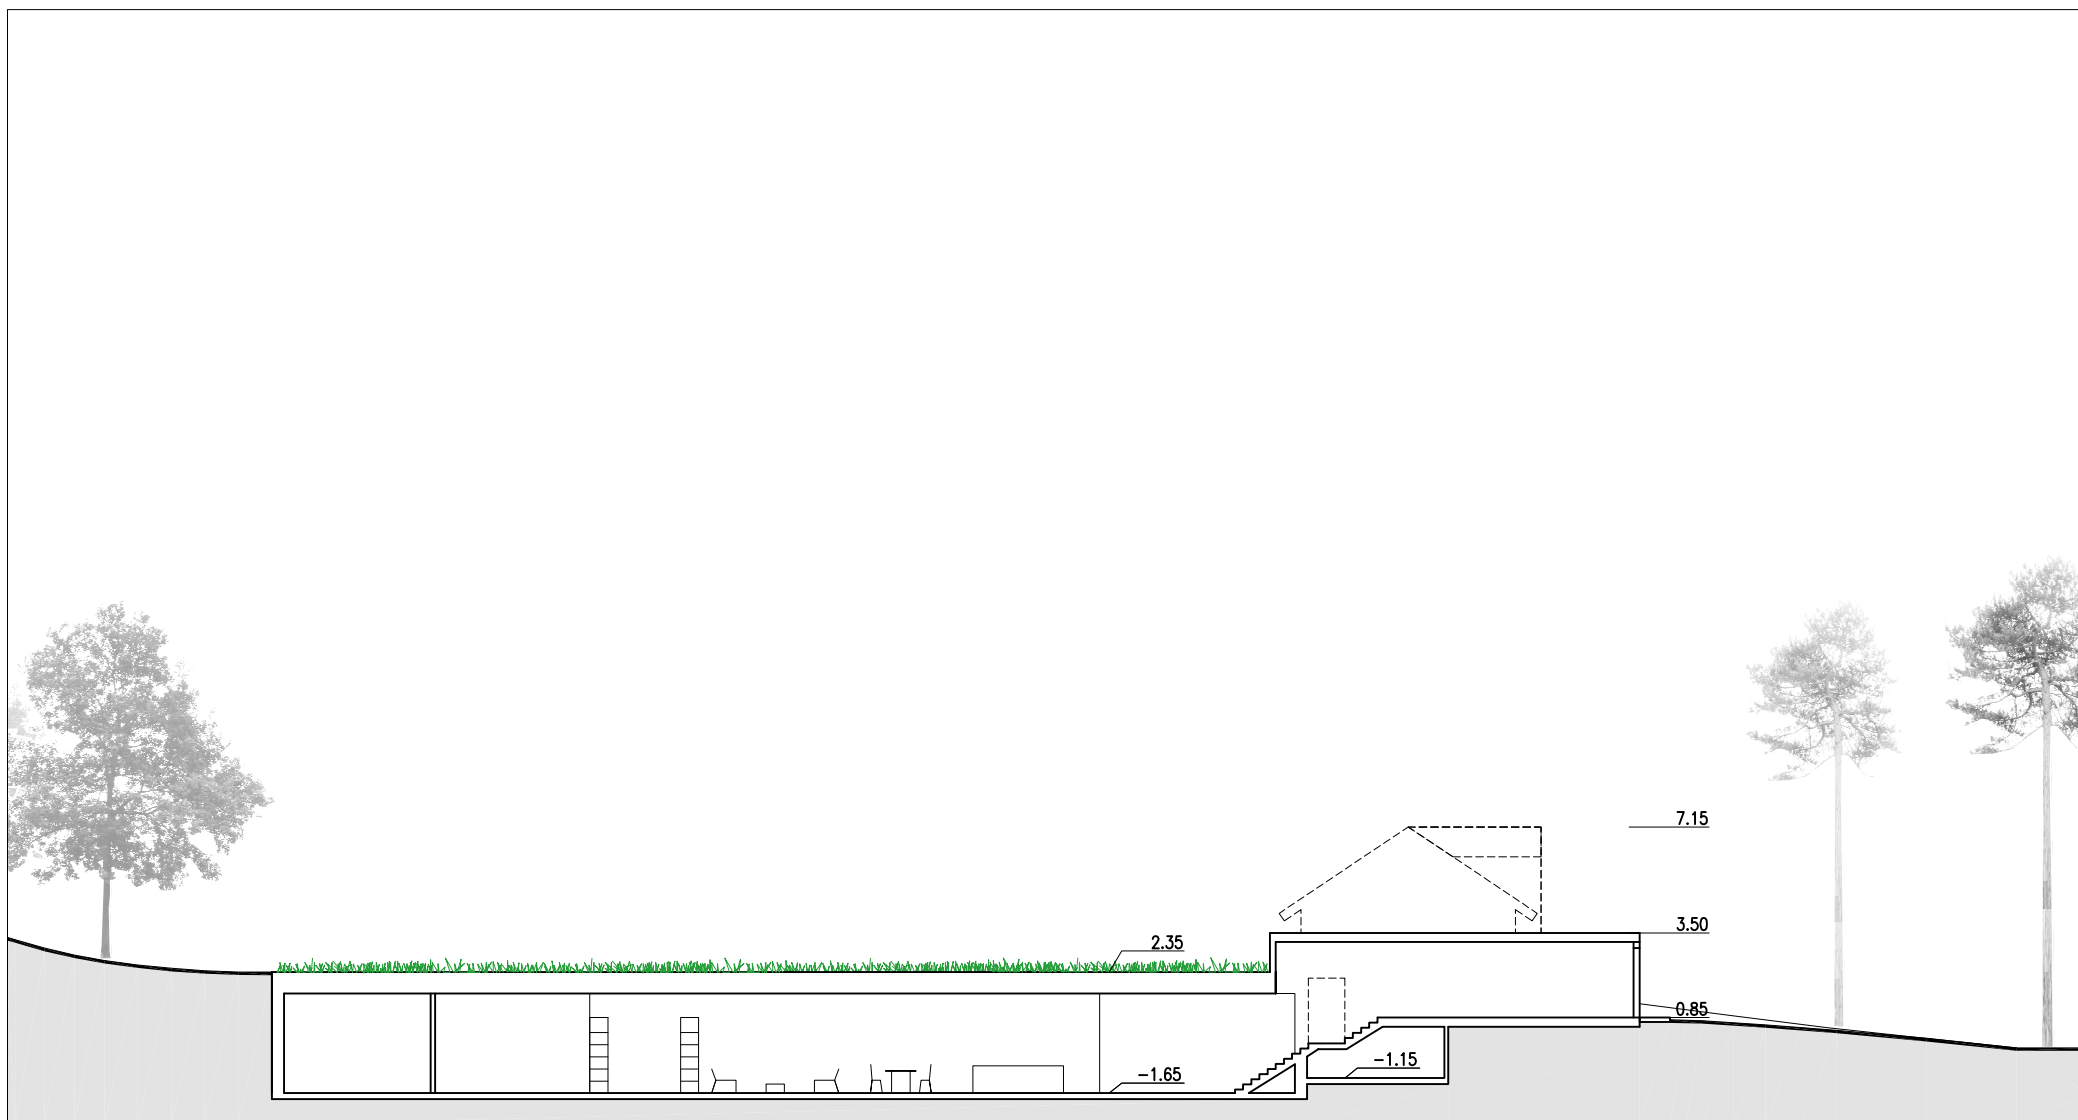


PILSĒTBŪVNICISKĀ RISINĀJUMA IZSTRĀDE
PRIEKŠSKICES STADIJĀ, JŪRAS IELĀ 35

APBŪVES IESPĒJA B, GRIEZUMA SHĒMA, M 1:250

PROJEKTĒŠANAS BIROJS ARHIS. SKĀRŅU 4, RĪGA LV 1050
tel/fax 371-67225852, 371-67821116 arhis@arhis.lv
© ARHIS 2011



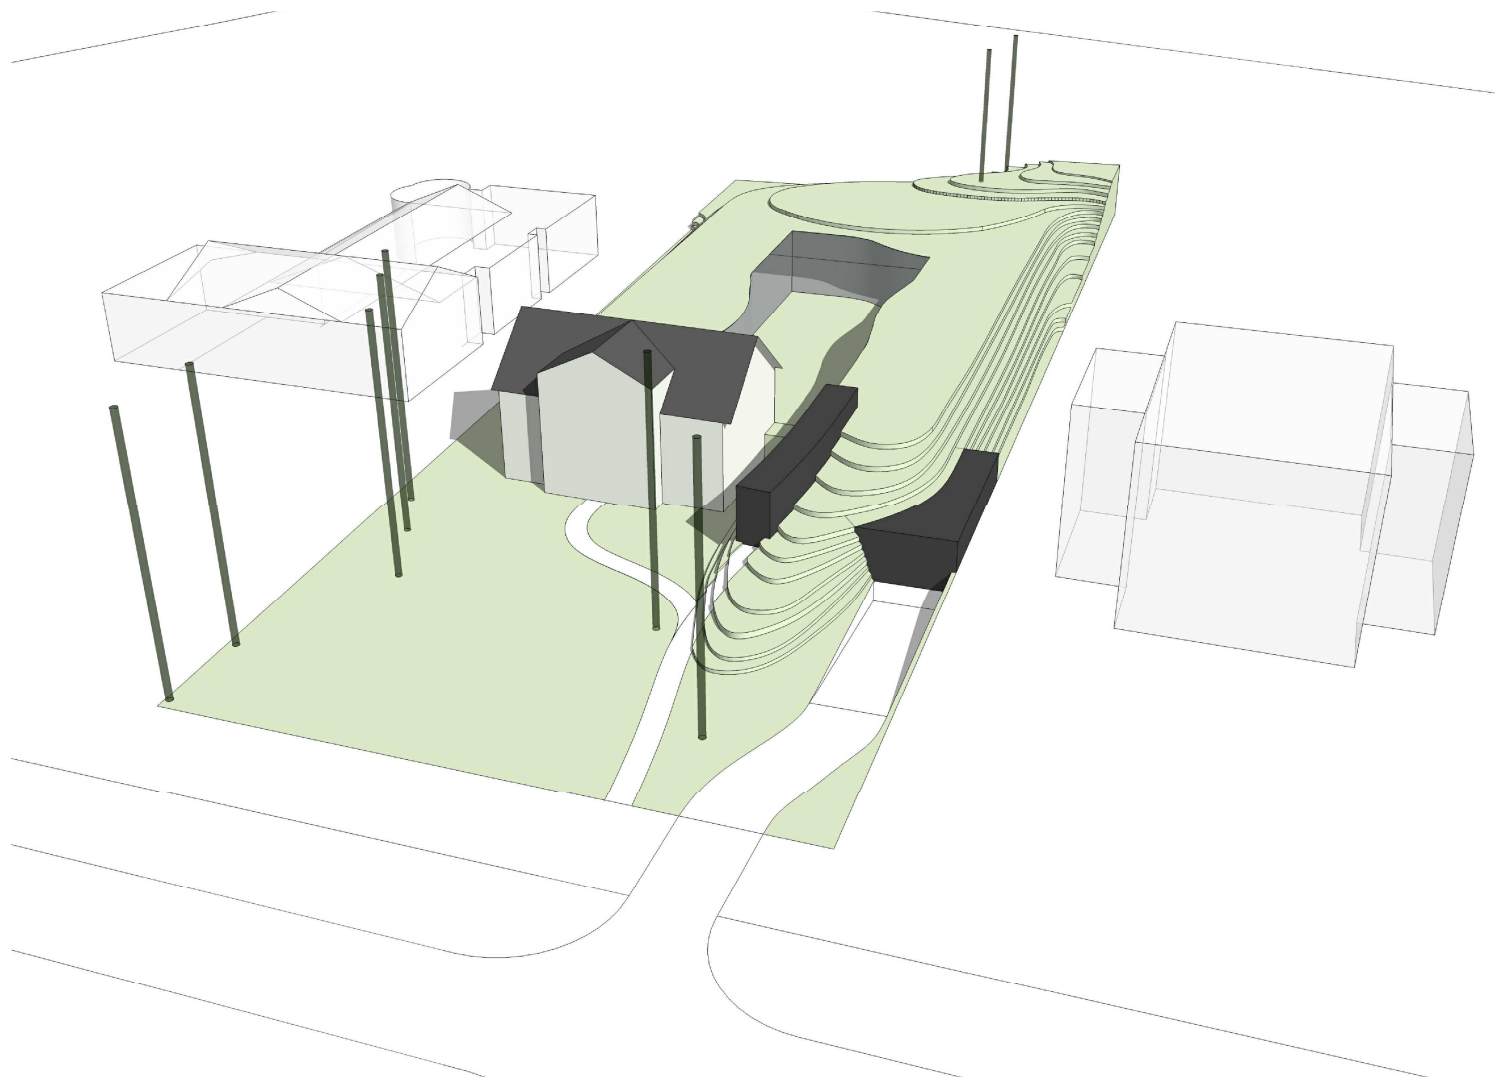


PILSĒTBŪVNICISKĀ RISINĀJUMA IZSTRĀDE
PRIEKŠSKICES STADIJĀ, JŪRAS IELĀ 35

APBŪVES IESPĒJA B, TĒLPISKIE SKATI

PROJEKTĒŠANAS BIROJS ARHIS. SKĀRŅU 4, RĪGA LV 1050
tel./fax 371-67225852, 371-67821116 arhis@arhis.lv
© ARHIS 2011



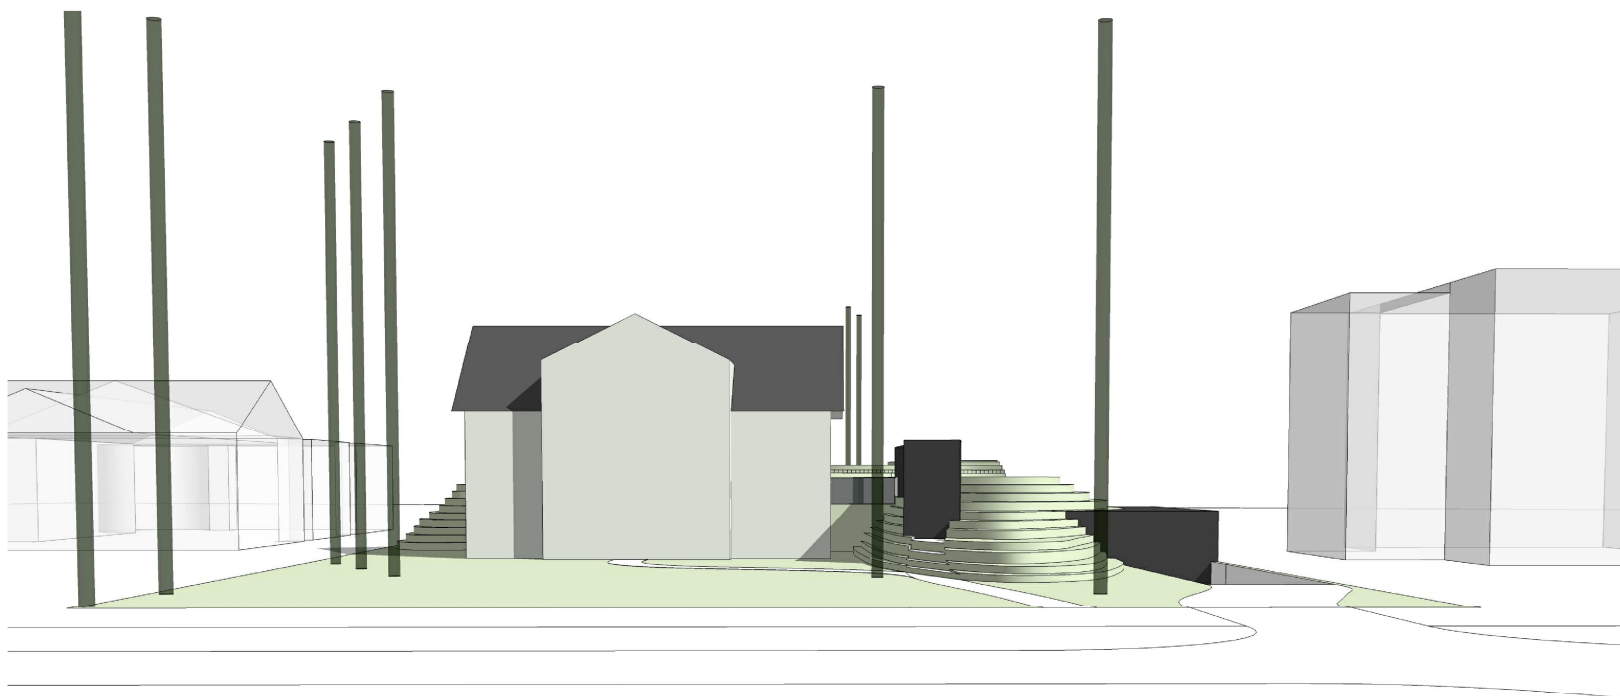


PILSĒTBŪVNICISKĀ RISINĀJUMA IZSTRĀDE
PRIEKŠSKICES STADIJĀ, JŪRAS IELĀ 35

APBŪVES IESPĒJA B, TELPISKIE SKATI

PROJEKTĒŠANAS BIROJS ARHIS. SKĀRŅU 4, RĪGA LV 1050
tel/fax 371-67225852, 371-67821116 arhis@arhis.lv
© ARHIS 2011



B I R O J S

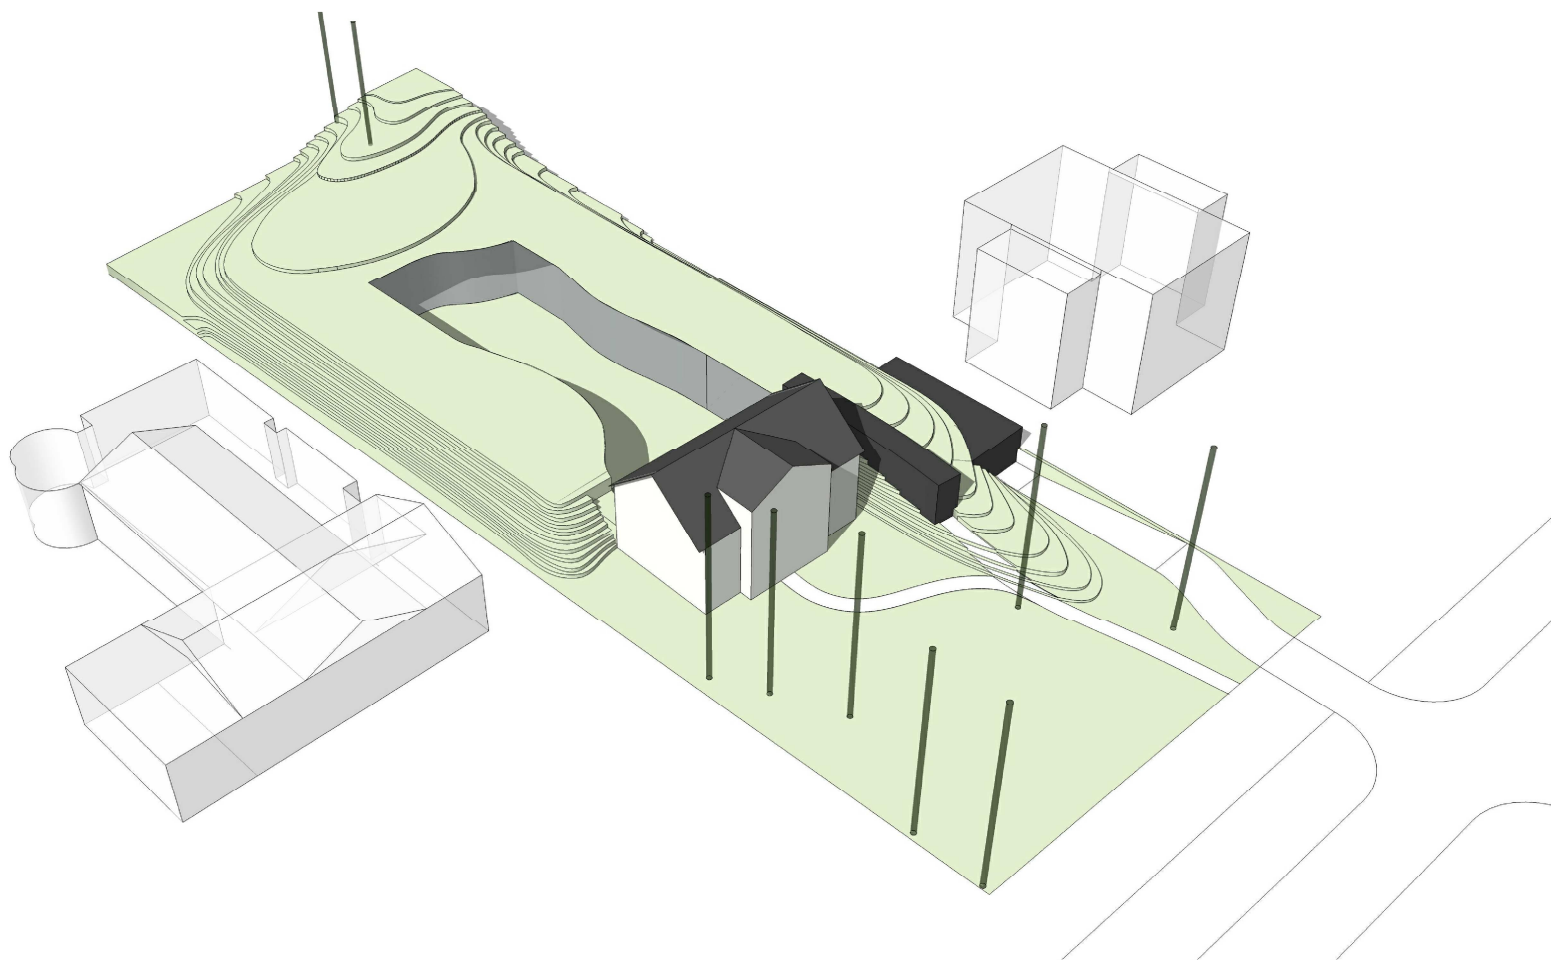


PILSĒTBŪVNICISKĀ RISINĀJUMA IZSTRĀDE
PRIEKŠSKICES STADIJĀ, JŪRAS IELĀ 35

APBŪVES IESPĒJA B, TELPISKIE SKATI

PROJEKTĒŠANAS BIROJS ARHIS. SKĀRŅU 4, RĪGA LV 1050
tel/fax 371-67225852, 371-67821116 arhis@arhis.lv
© ARHIS 2011



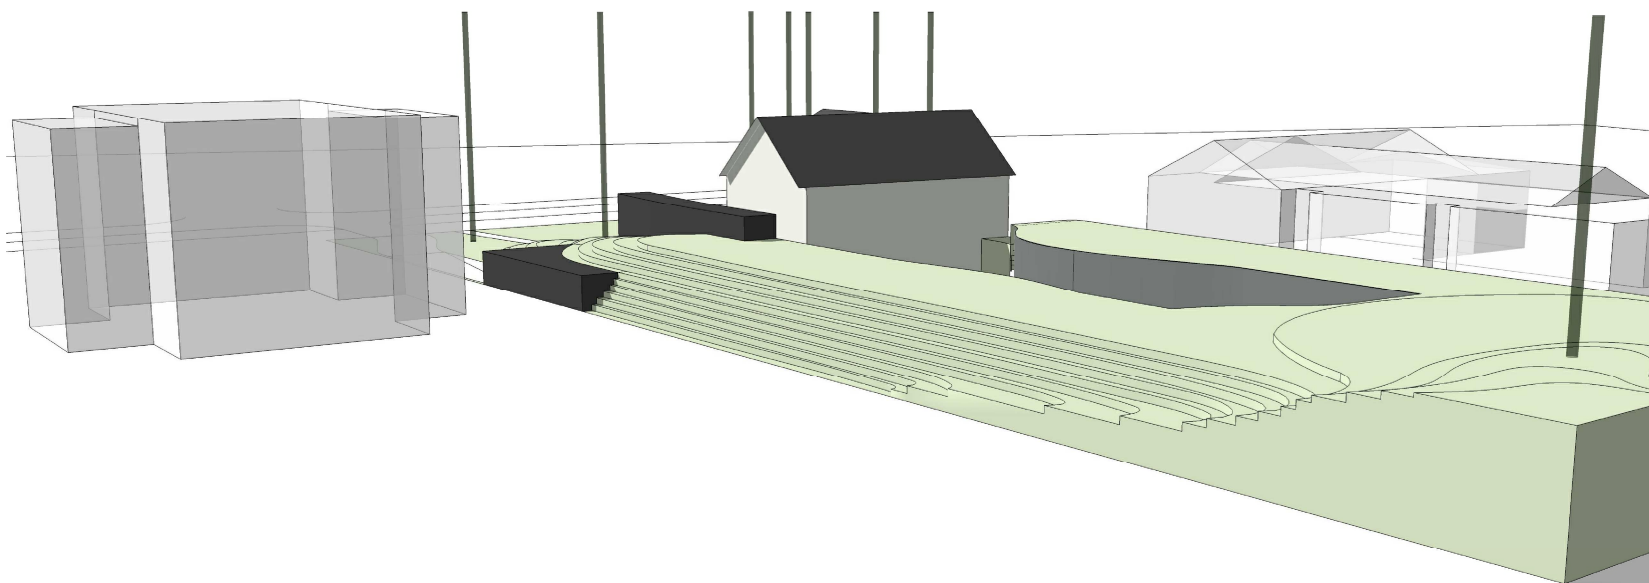


PILSĒTBŪVNICISKĀ RISINĀJUMA IZSTRĀDE
PRIEKŠSKICES STADIJĀ, JŪRAS IELĀ 35

APBŪVES IESPĒJA B, TĒLPISKIE SKATI

PROJEKTĒŠANAS BIROJS ARHIS. SKĀRŅU 4, RĪGA LV 1050
tel/fax 371-67225852, 371-67821116 arhis@arhis.lv
© ARHIS 2011




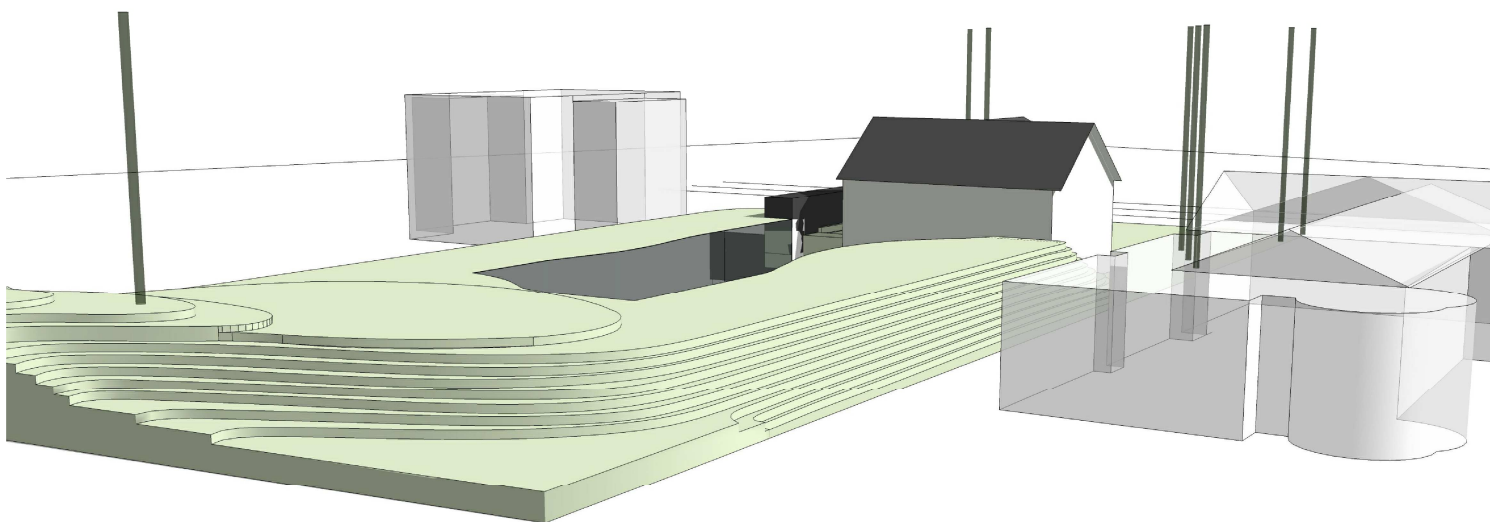


PILSĒTBŪVNICISKĀ RISINĀJUMA IZSTRĀDE
PRIEKŠSKICES STADIJĀ, JŪRAS IELĀ 35

APBŪVES IESPĒJA B, TĒLPISKIE SKATI

PROJEKTĒŠANAS BIROJS ARHIS. SKĀRNĪJ 4, RĪGA LV 1050
tel/fax 371-67225852, 371-67821116 arhis@arhis.lv
© ARHIS 2011

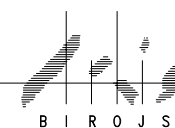

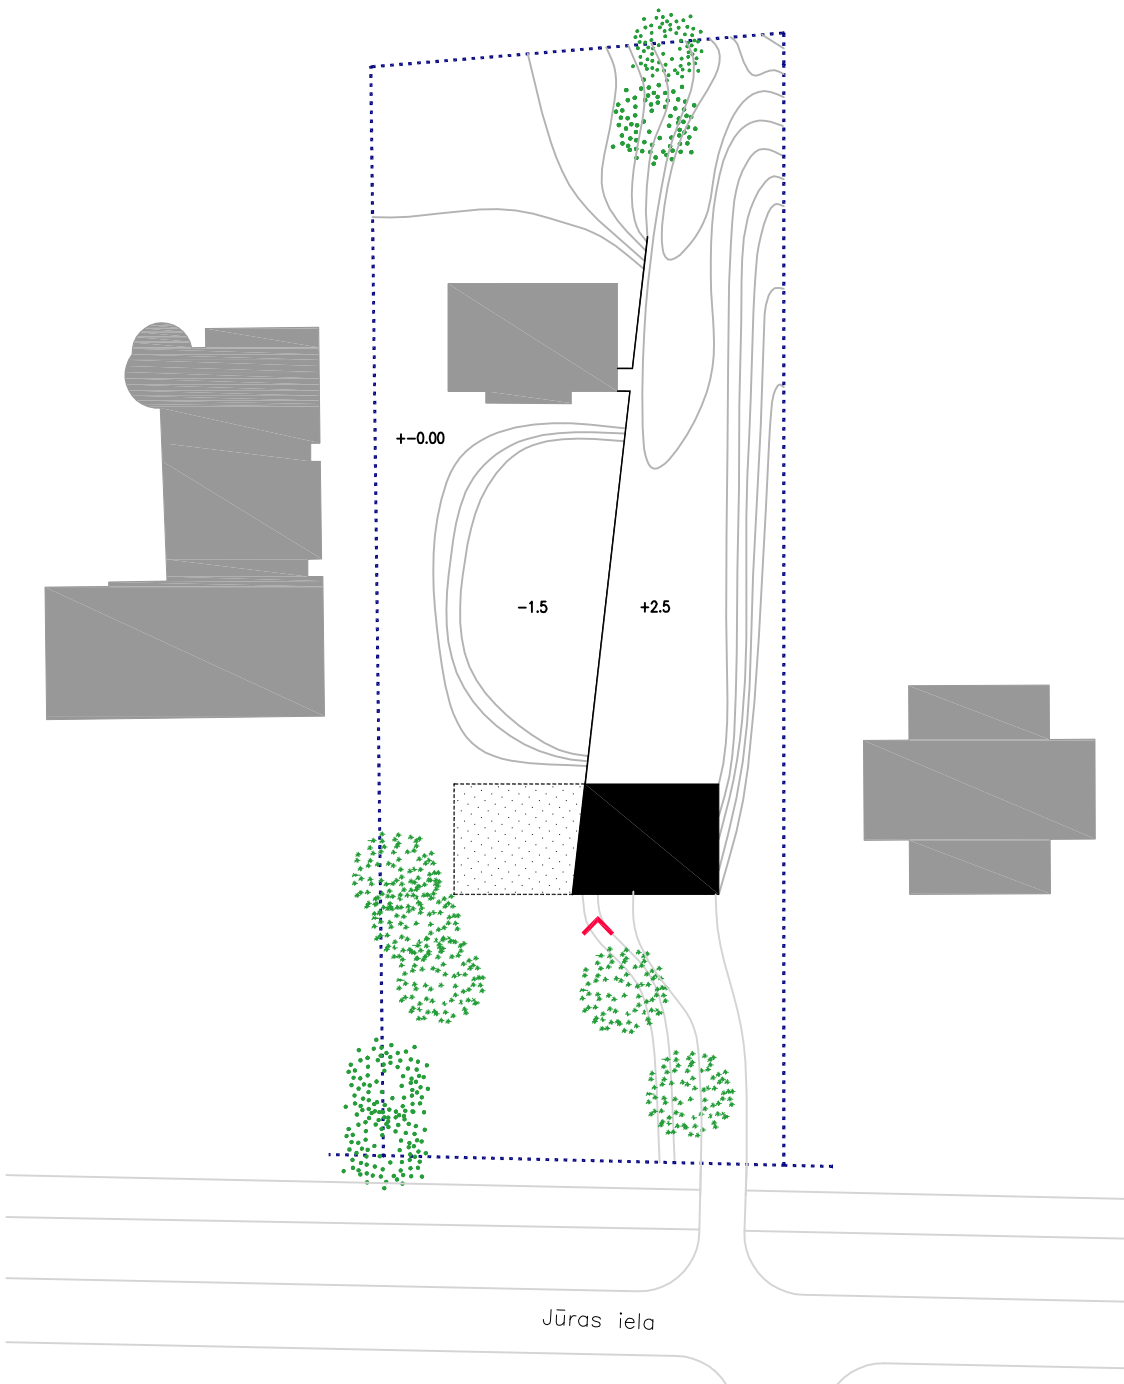

APBŪVES IESPĒJA C

TEHNISKI EKONOMISKIE RĀDĪTĀJI

ZEMESGABALA PLATĪBA	1977m ²
APBŪVES LAUKUMS	488.7m ²
APBŪVES BLĪVUMS	25%
KOPĒJĀ STĀVU PLATĪBA	617.2m ²
APBŪVES INTENSITĀTE	31%
CEĻI UN IETVES	69m ²
BRĪVĀ TERITORIJA	72%

KOPĒJĀ TELPU PLATĪBA	412.9m ²
JAUNŠ APJOMS	
KOPĒJĀ TELPU PLATĪBA	143.7m ²
ESOŠS APJOMS	
KOPĒJĀ TELPU PLATĪBA	556.6m ²




PILSĒTBŪVNICISKĀ RISINĀJUMA IZSTRĀDE
PRIEKŠSKICES STADIJĀ, JŪRAS IELĀ 35

APBŪVES IESPĒJA C, ĢENERĀLPLĀNA SHĒMA, M 1:500

PROJEKTĒŠANAS BIROJS ARHIS, SKĀRŅU 4, RĪGA LV 1050
tel/fax 371-67225852, 371-67821116 arhis@arhis.lv
© ARHIS 2011



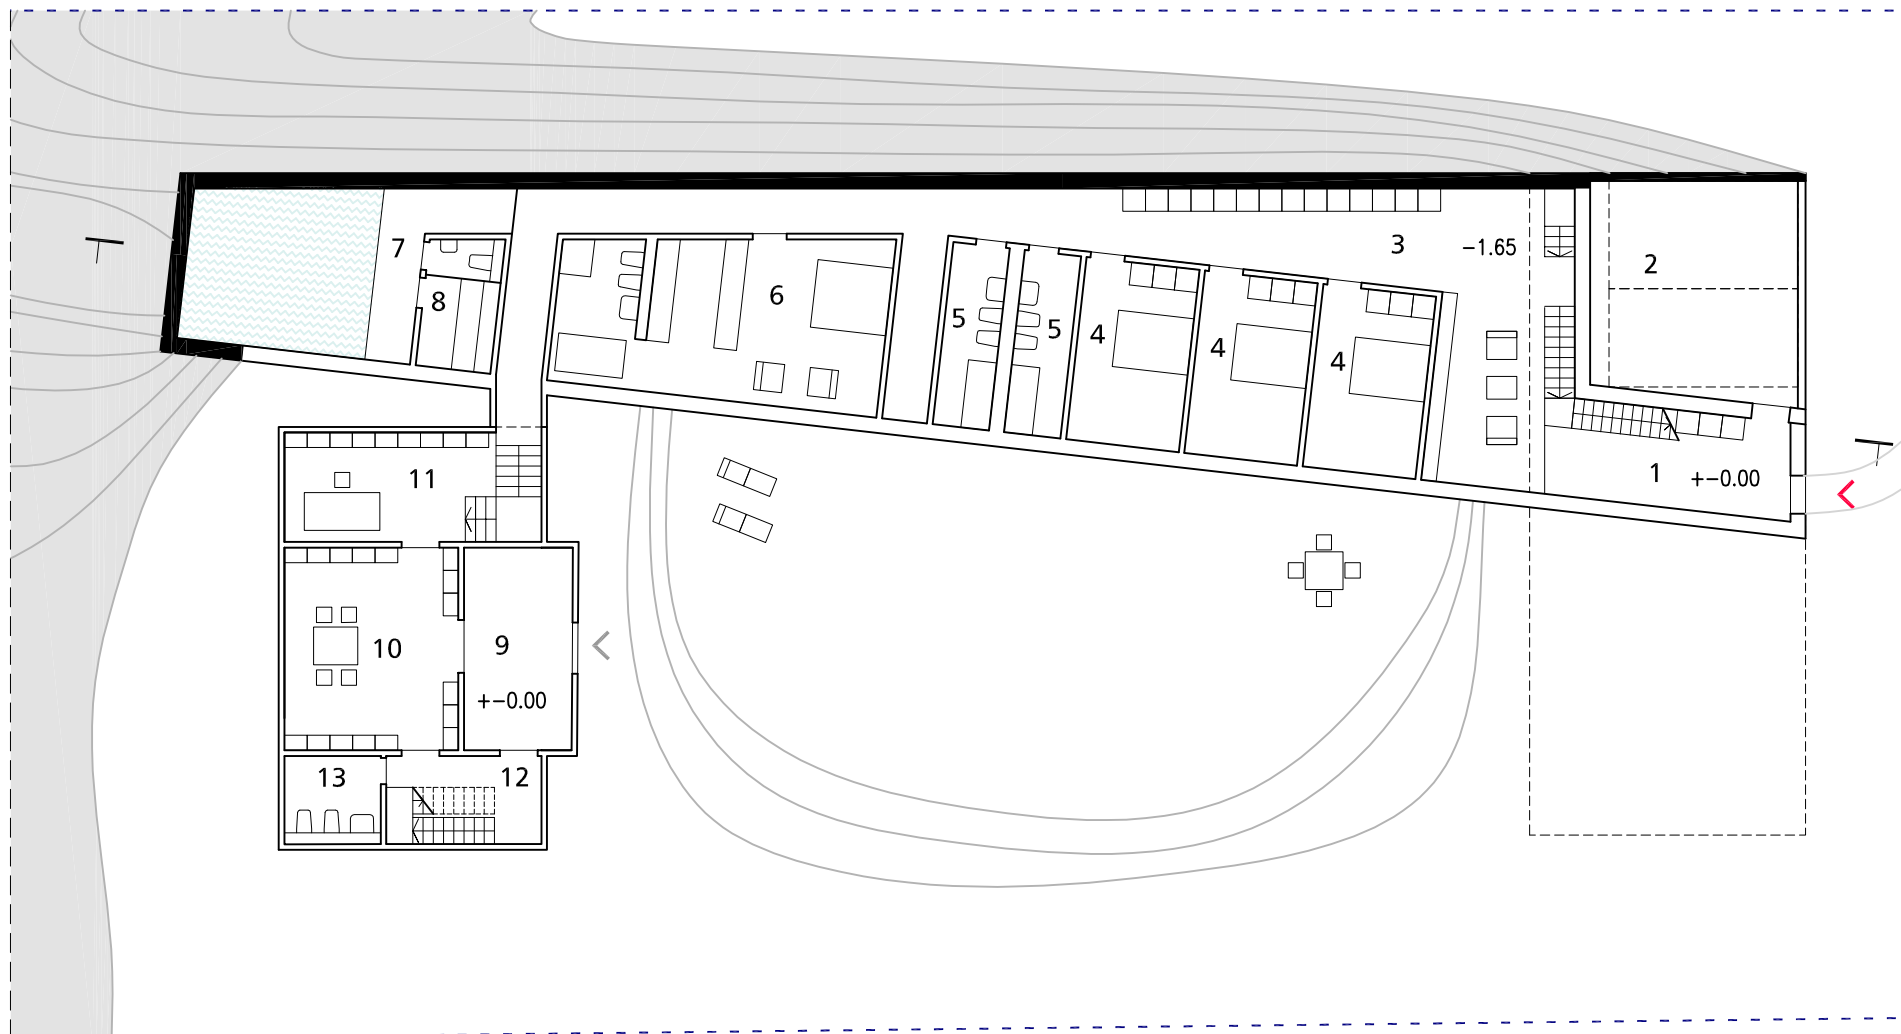

1. STĀVA PLĀNS



TELPU EKSPLIKĀCIJA

JAUNĀ ĒKA

1	IEEJAS HALLE	21.4m ²	6	VECĀKU GULAMISTABA	36.4m ²
2	GARĀŽA	31.4m ²	7	BASEINA TELPA	29.7m ²
3	ATPŪTAS ZONA, GAITENĪ	73.7m ²	8	SAUNA AR PALĪGTĒLPĀM	6.9m ²
4	BĒRNU ISTABA	3X14.6m ²		TEHNISKĀ TELPA	48.3m ²
5	VANNASISTABA	2X7.3m ²			

KOPĀ 306.2m²

ESOŠĀ ĒKA

9	IEEJAS HALLE/VERANDA	15.4m ²
10	BIBLIOTĒKA	24.6m ²
11	KABINETS	19.9m ²
12	KĀPŅU TELPA	9.6m ²
13	VANNASISTABA	5.2m ²


KOPĀ 74.7m²

PILSĒTBŪVNICISKĀ RISINĀJUMA IZSTRĀDE
PRIEKŠSKICES STADIJĀ, JŪRAS IELĀ 35

APBŪVES IESPĒJA C, PLĀNA SHĒMA, M 1:200

PROJEKTĒŠANAS BIROJS ARHIS. SKĀRŅU 4, RĪGA LV 1050
tel/fax 371-67225852, 371-67821116 arhis@arhis.lv
© ARHIS 2011



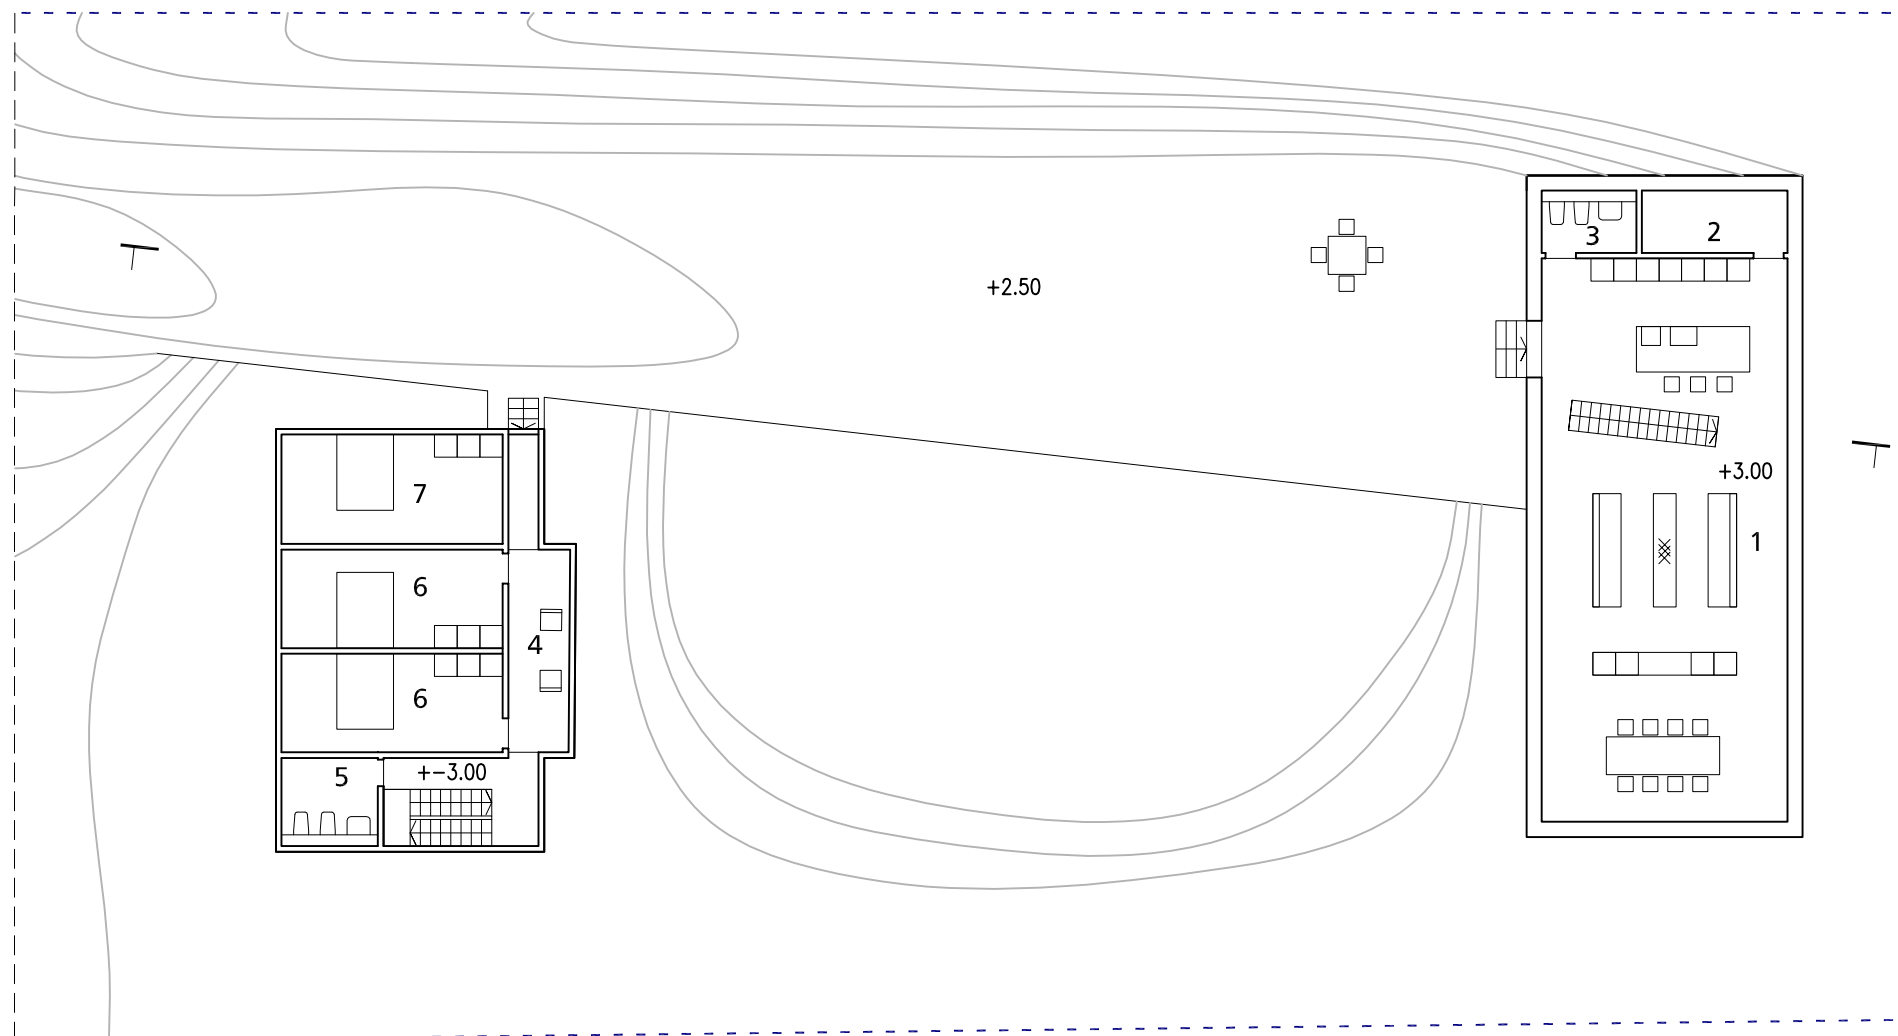

2. STĀVA PLĀNS



TELPU EKSPLIKĀCIJA

JAUNĀ ĒKA

1 DZĪVOJAMĀ TELPA	96.9m ²
2 SAIMNIECĪBAS TELPA	6.4m ²
3 VANNASISTABA	3.4m ²

KOPĀ 106.7m²

ESOŠĀ ĒKA

4 ATPŪTAS ZONA, GAITENI	16.5m ²
5 VANNASISTABA	5.2m ²
6 VIESU ISTABA	2X15.2m ²
7 VIESU ISTABA	16.9m ²


KOPĀ 69.0m²

PILSĒTBŪVNICISKĀ RISINĀJUMA IZSTRĀDE
PRIEKŠSKICES STADIJĀ, JŪRAS IELĀ 35

APBŪVES IESPĒJA C, PLĀNA SHĒMA, M 1:200

PROJEKTĒŠANAS BIROJS ARHIS. SKĀRNU 4, RĪGA LV 1050
tel/fax 371-67225852, 371-67821116 arhis@arhis.lv
© ARHIS 2011



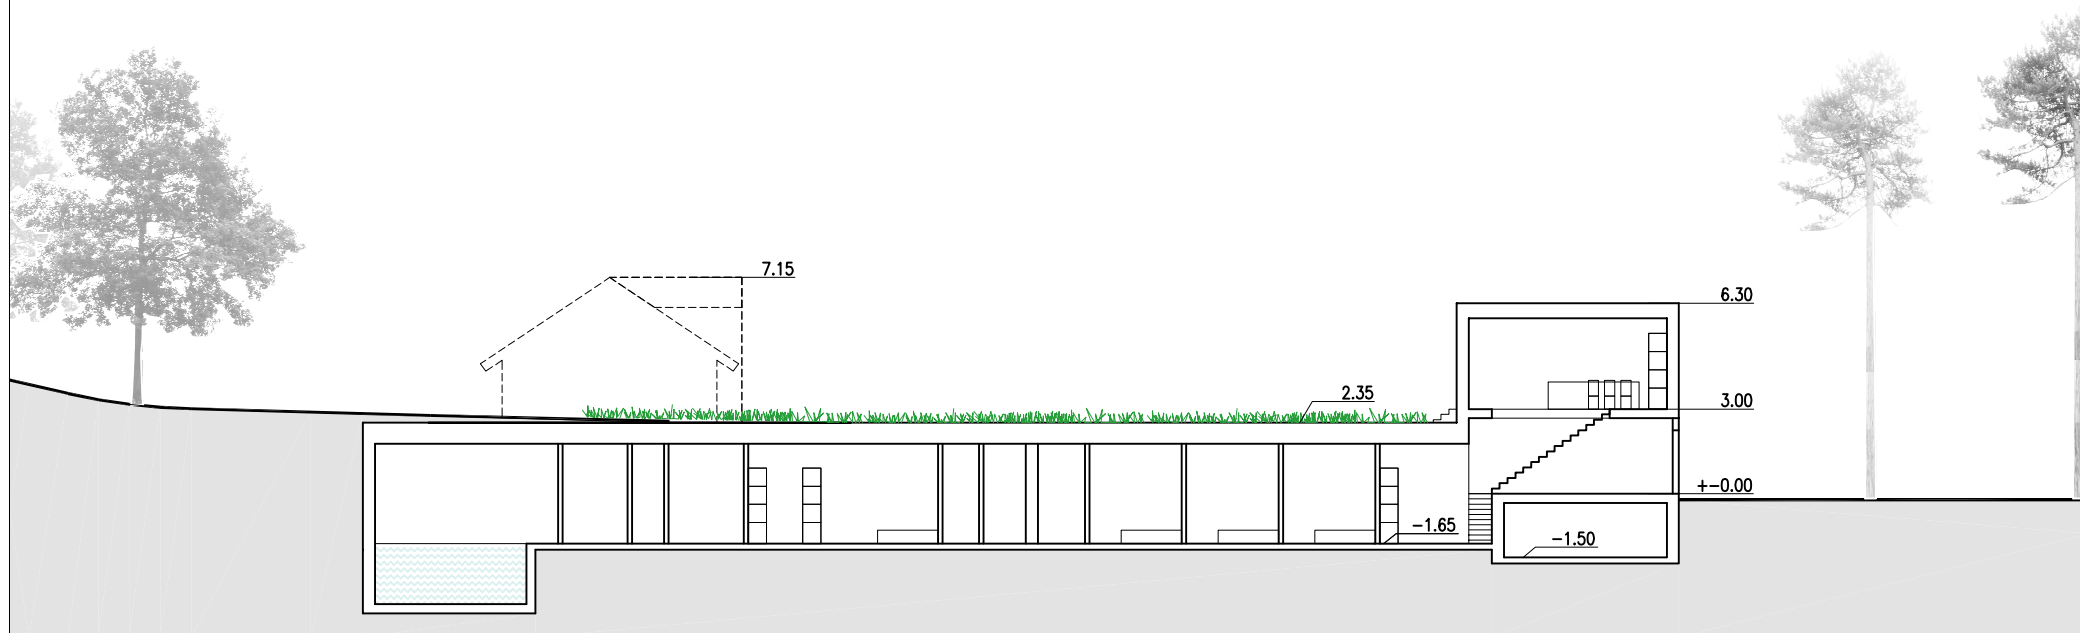


PILSĒTBŪVNICISKĀ RISINĀJUMA IZSTRĀDE
PRIEKŠSKICES STADIJĀ, JŪRAS IELĀ 35

APBŪVES IESPĒJA C, GRIEZUMA SHĒMA, M 1:250

PROJEKTĒŠANAS BIROJS ARHIS, SKĀRNĪ 4, RĪGA LV 1050
tel/fax 371-67225852, 371-67821116 arhis@arhis.lv
© ARHIS 2011




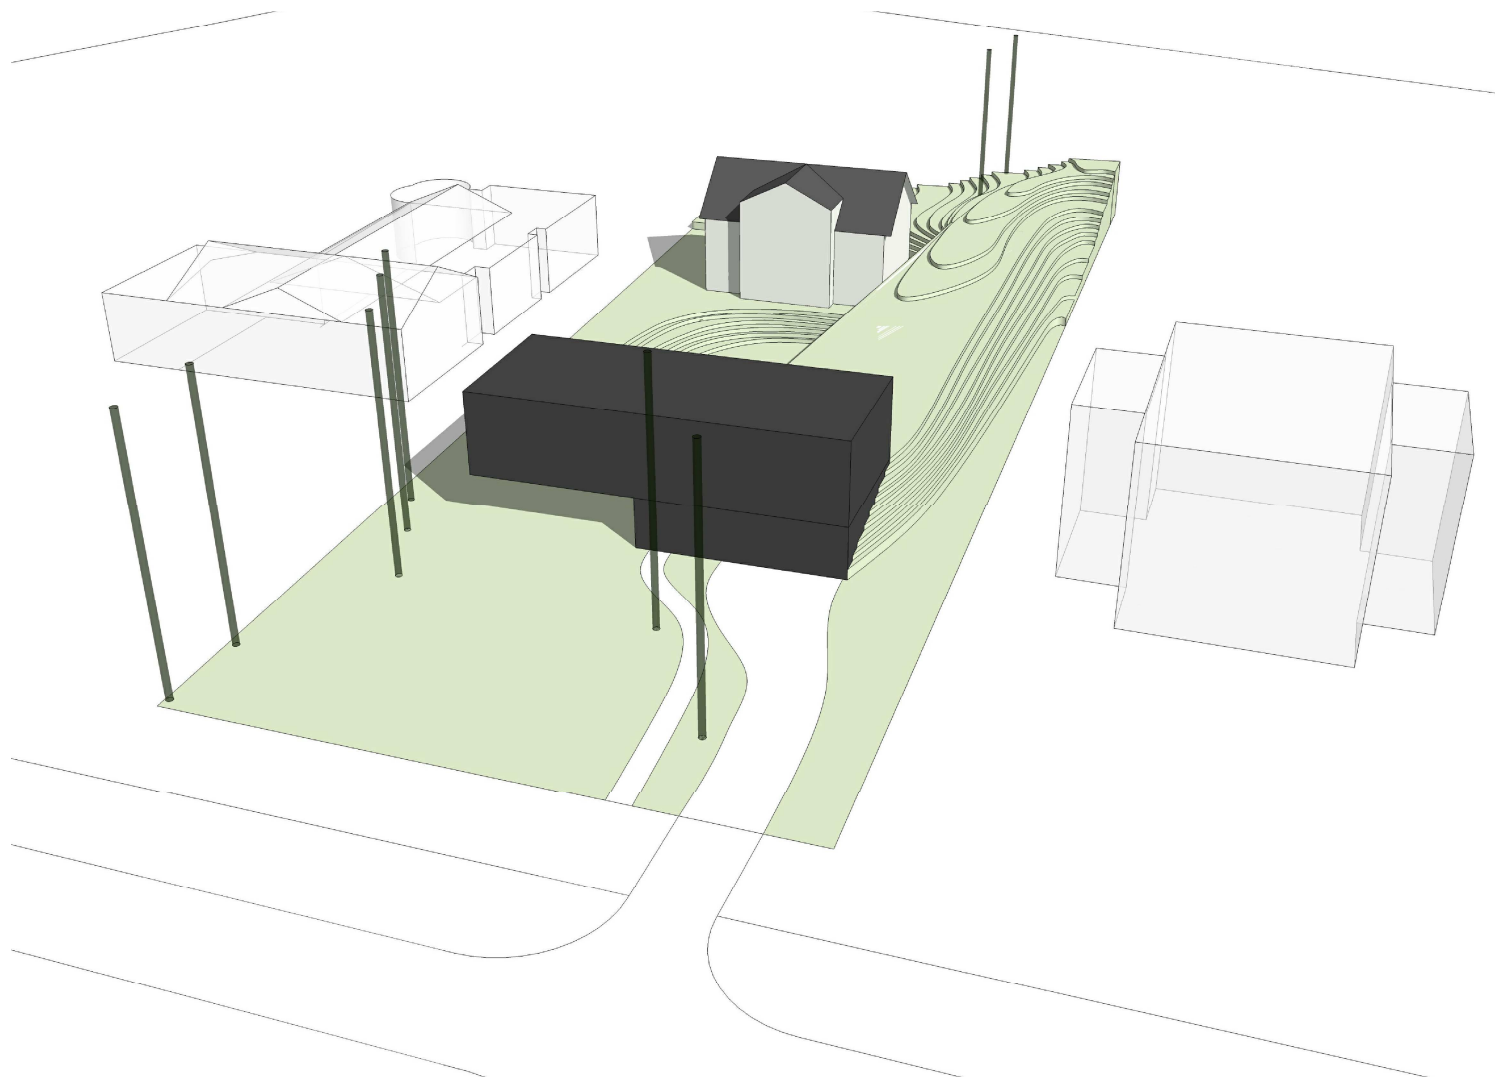


PILSĒTBŪVNICISKĀ RISINĀJUMA IZSTRĀDE
PRIEKŠSKICES STADIJĀ, JŪRAS IELĀ 35

APBŪVES IESPĒJA C, TELPISKIE SKATI

PROJEKTĒŠANAS BIROJS ARHIS. SKĀRŅU 4, RĪGA LV 1050
tel/fax 371-67225852, 371-67821116 arhis@arhis.lv
© ARHIS 2011

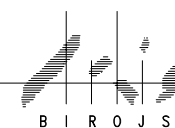

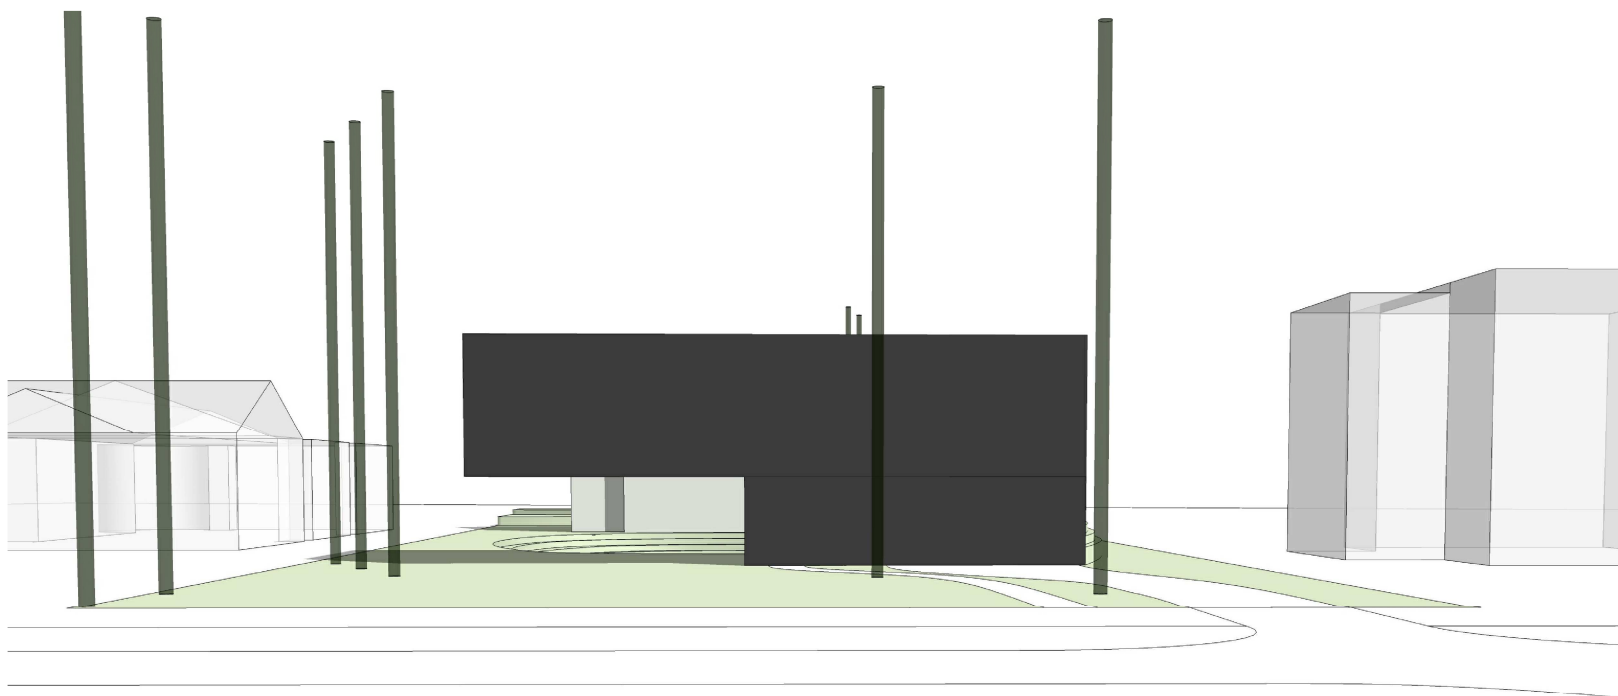


PILSĒTBŪVNICISKĀ RISINĀJUMA IZSTRĀDE
PRIEKŠSKICES STADIJĀ, JŪRAS IELĀ 35

APBŪVES IESPĒJA C, TELPISKIE SKATI

PROJEKTĒŠANAS BIROJS ARHIS. SKĀRNĪU 4, RĪGA LV 1050
tel/fax 371-67225852, 371-67821116 arhis@arhis.lv
© ARHIS 2011



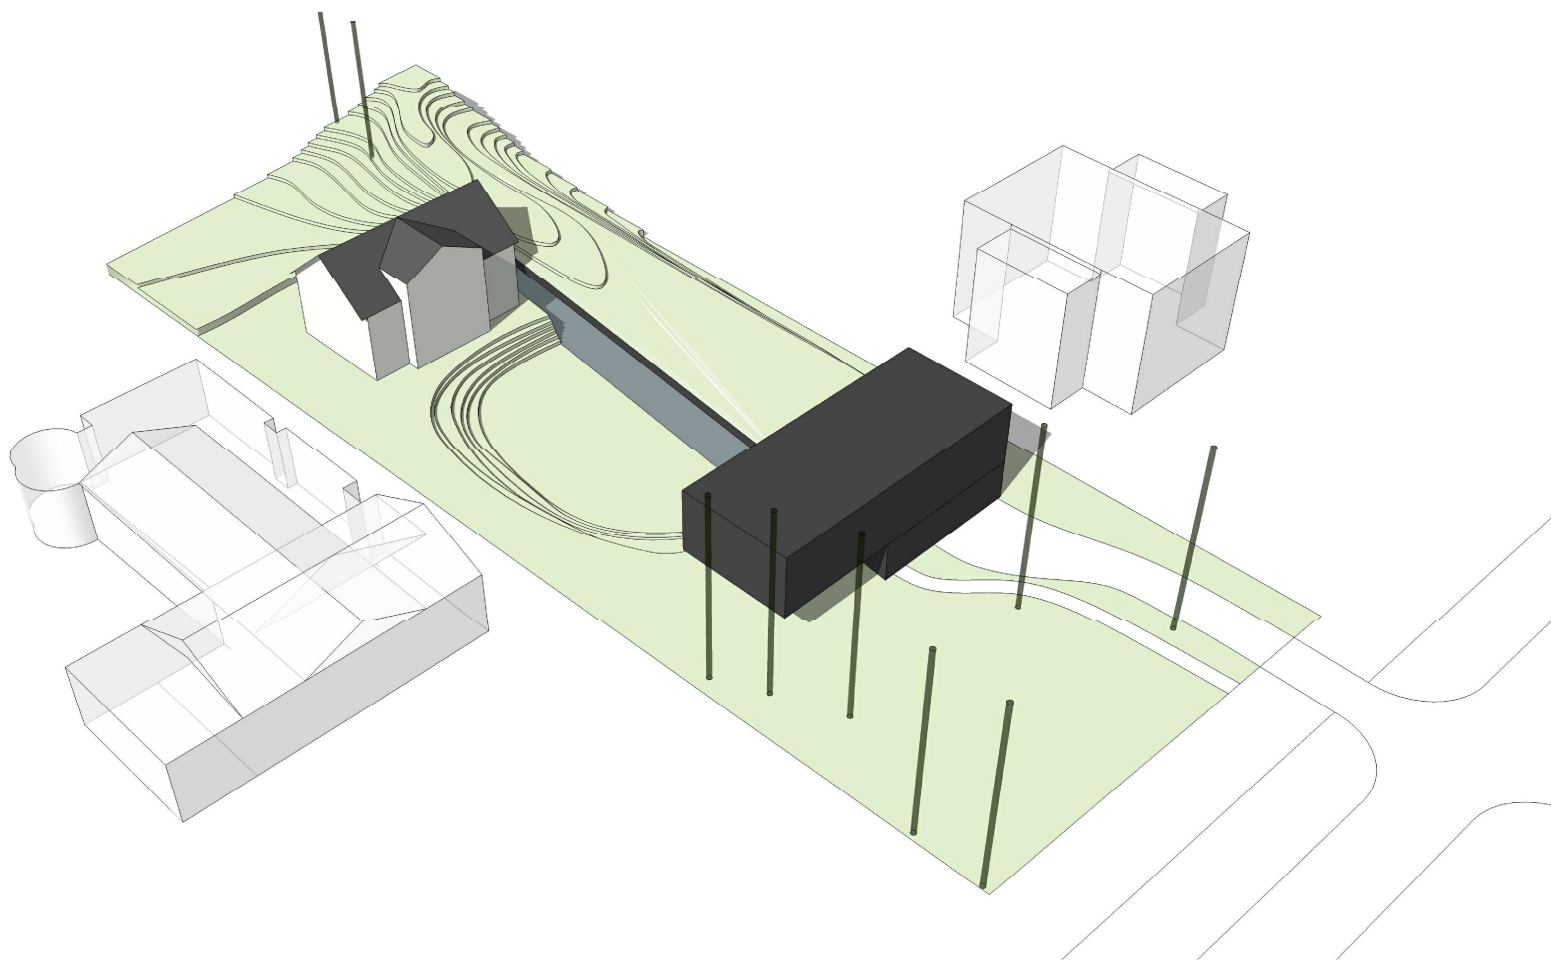


PILSĒTBŪVNICISKĀ RISINĀJUMA IZSTRĀDE
PRIEKŠSKICES STADIJĀ, JŪRAS IELĀ 35

APBŪVES IESPĒJA C, Telpiskie skati

PROJEKTĒŠANAS BIROJS ARHIS. SKĀRŅU 4, RĪGA LV 1050
tel/fax 371-67225852, 371-67821116 arhis@arhis.lv
© ARHIS 2011



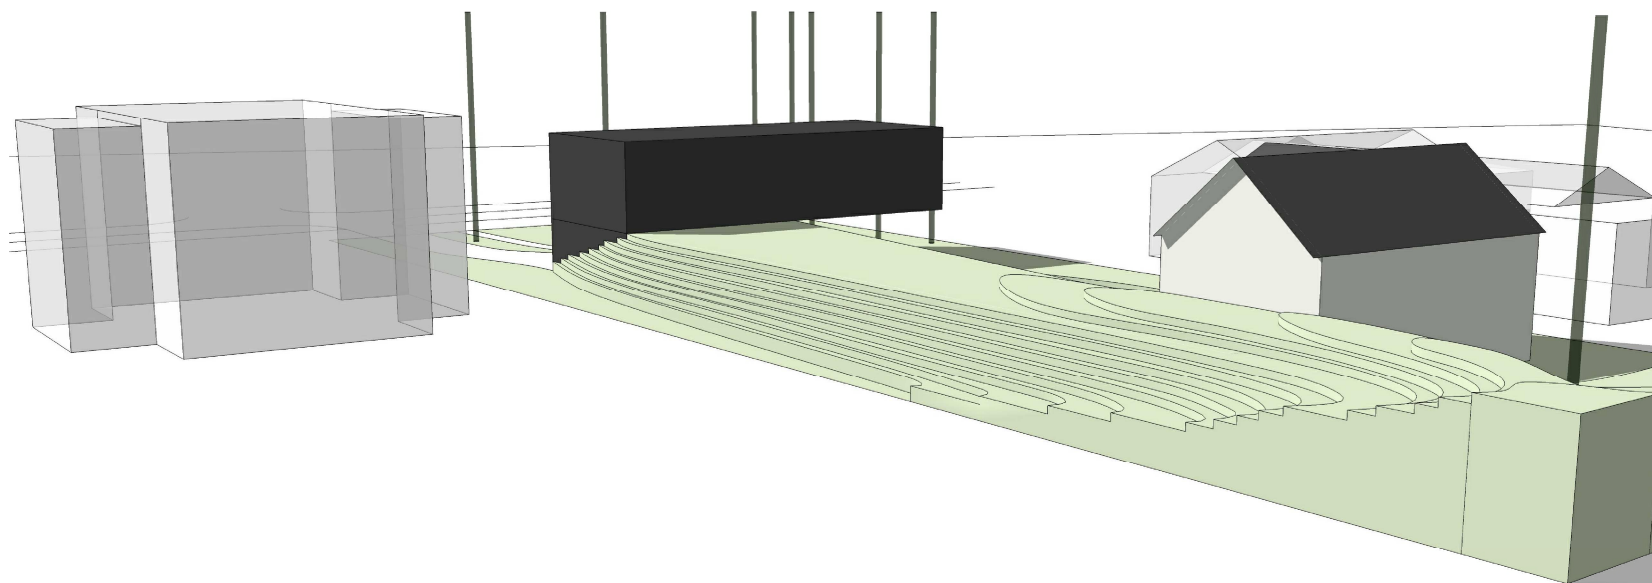


PILSĒTBŪVNICISKĀ RISINĀJUMA IZSTRĀDE
PRIEKŠSKICES STADIJĀ, JŪRAS IELĀ 35

APBŪVES IESPĒJA C, TĒLPISKIE SKATI

PROJEKTĒŠANAS BIROJS ARHIS. SKĀRŅU 4, RĪGA LV 1050
tel/fax 371-67225852, 371-67821116 arhis@arhis.lv
© ARHIS 2011



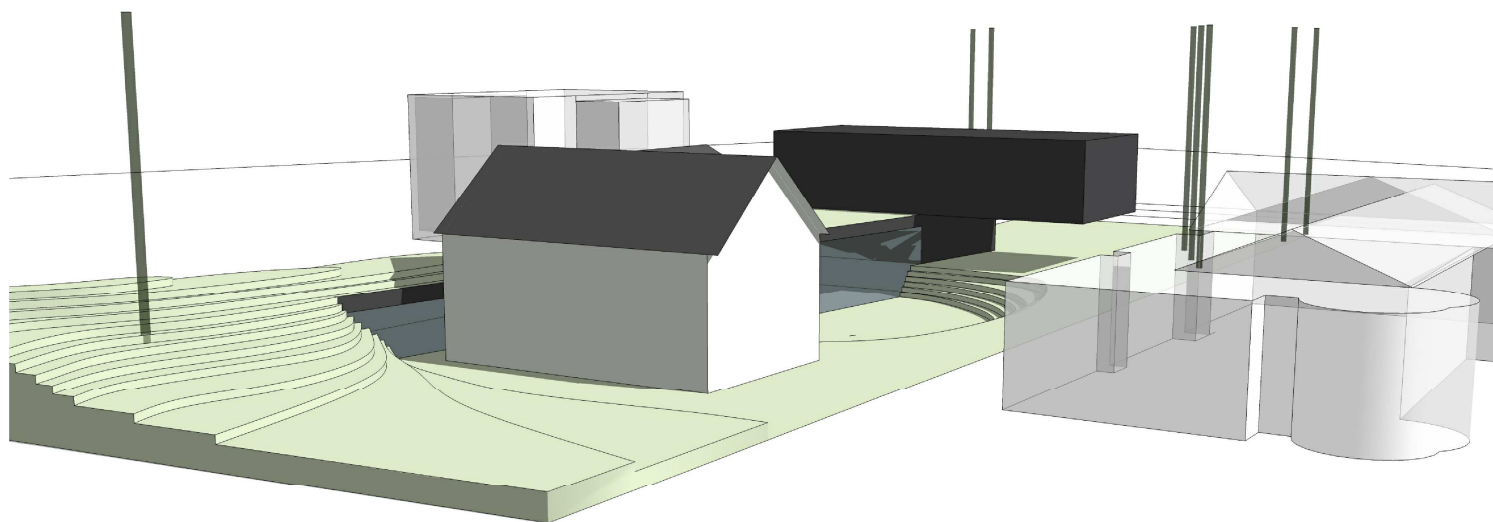

PILSĒTBŪVNICISKĀ RISINĀJUMA IZSTRĀDE
PRIEKŠSKICES STADIJĀ, JŪRAS IELĀ 35

APBŪVES IESPĒJA C, Telpiskie skati

PROJEKTĒŠANAS BIROJS ARHIS. SKĀRŅU 4, RĪGA LV 1050
tel/fax 371-67225852, 371-67821116 arhis@arhis.lv
© ARHIS 2011

