


1. STĀVA PLĀNS

GROUND FLOOR

APZĪMĒJUMI / LEGEND

- Dzelzsbetona siena / Reinforced concrete wall
- Mūra siena / Brick wall
- Starpsienas / Partition wall
- Potenciālās starpsienas / Potential partitions
- Logi / Window
- Loga apzīmējums / Window mark (AxH)
- Vertikālo stāvvadu zonas / Shafts

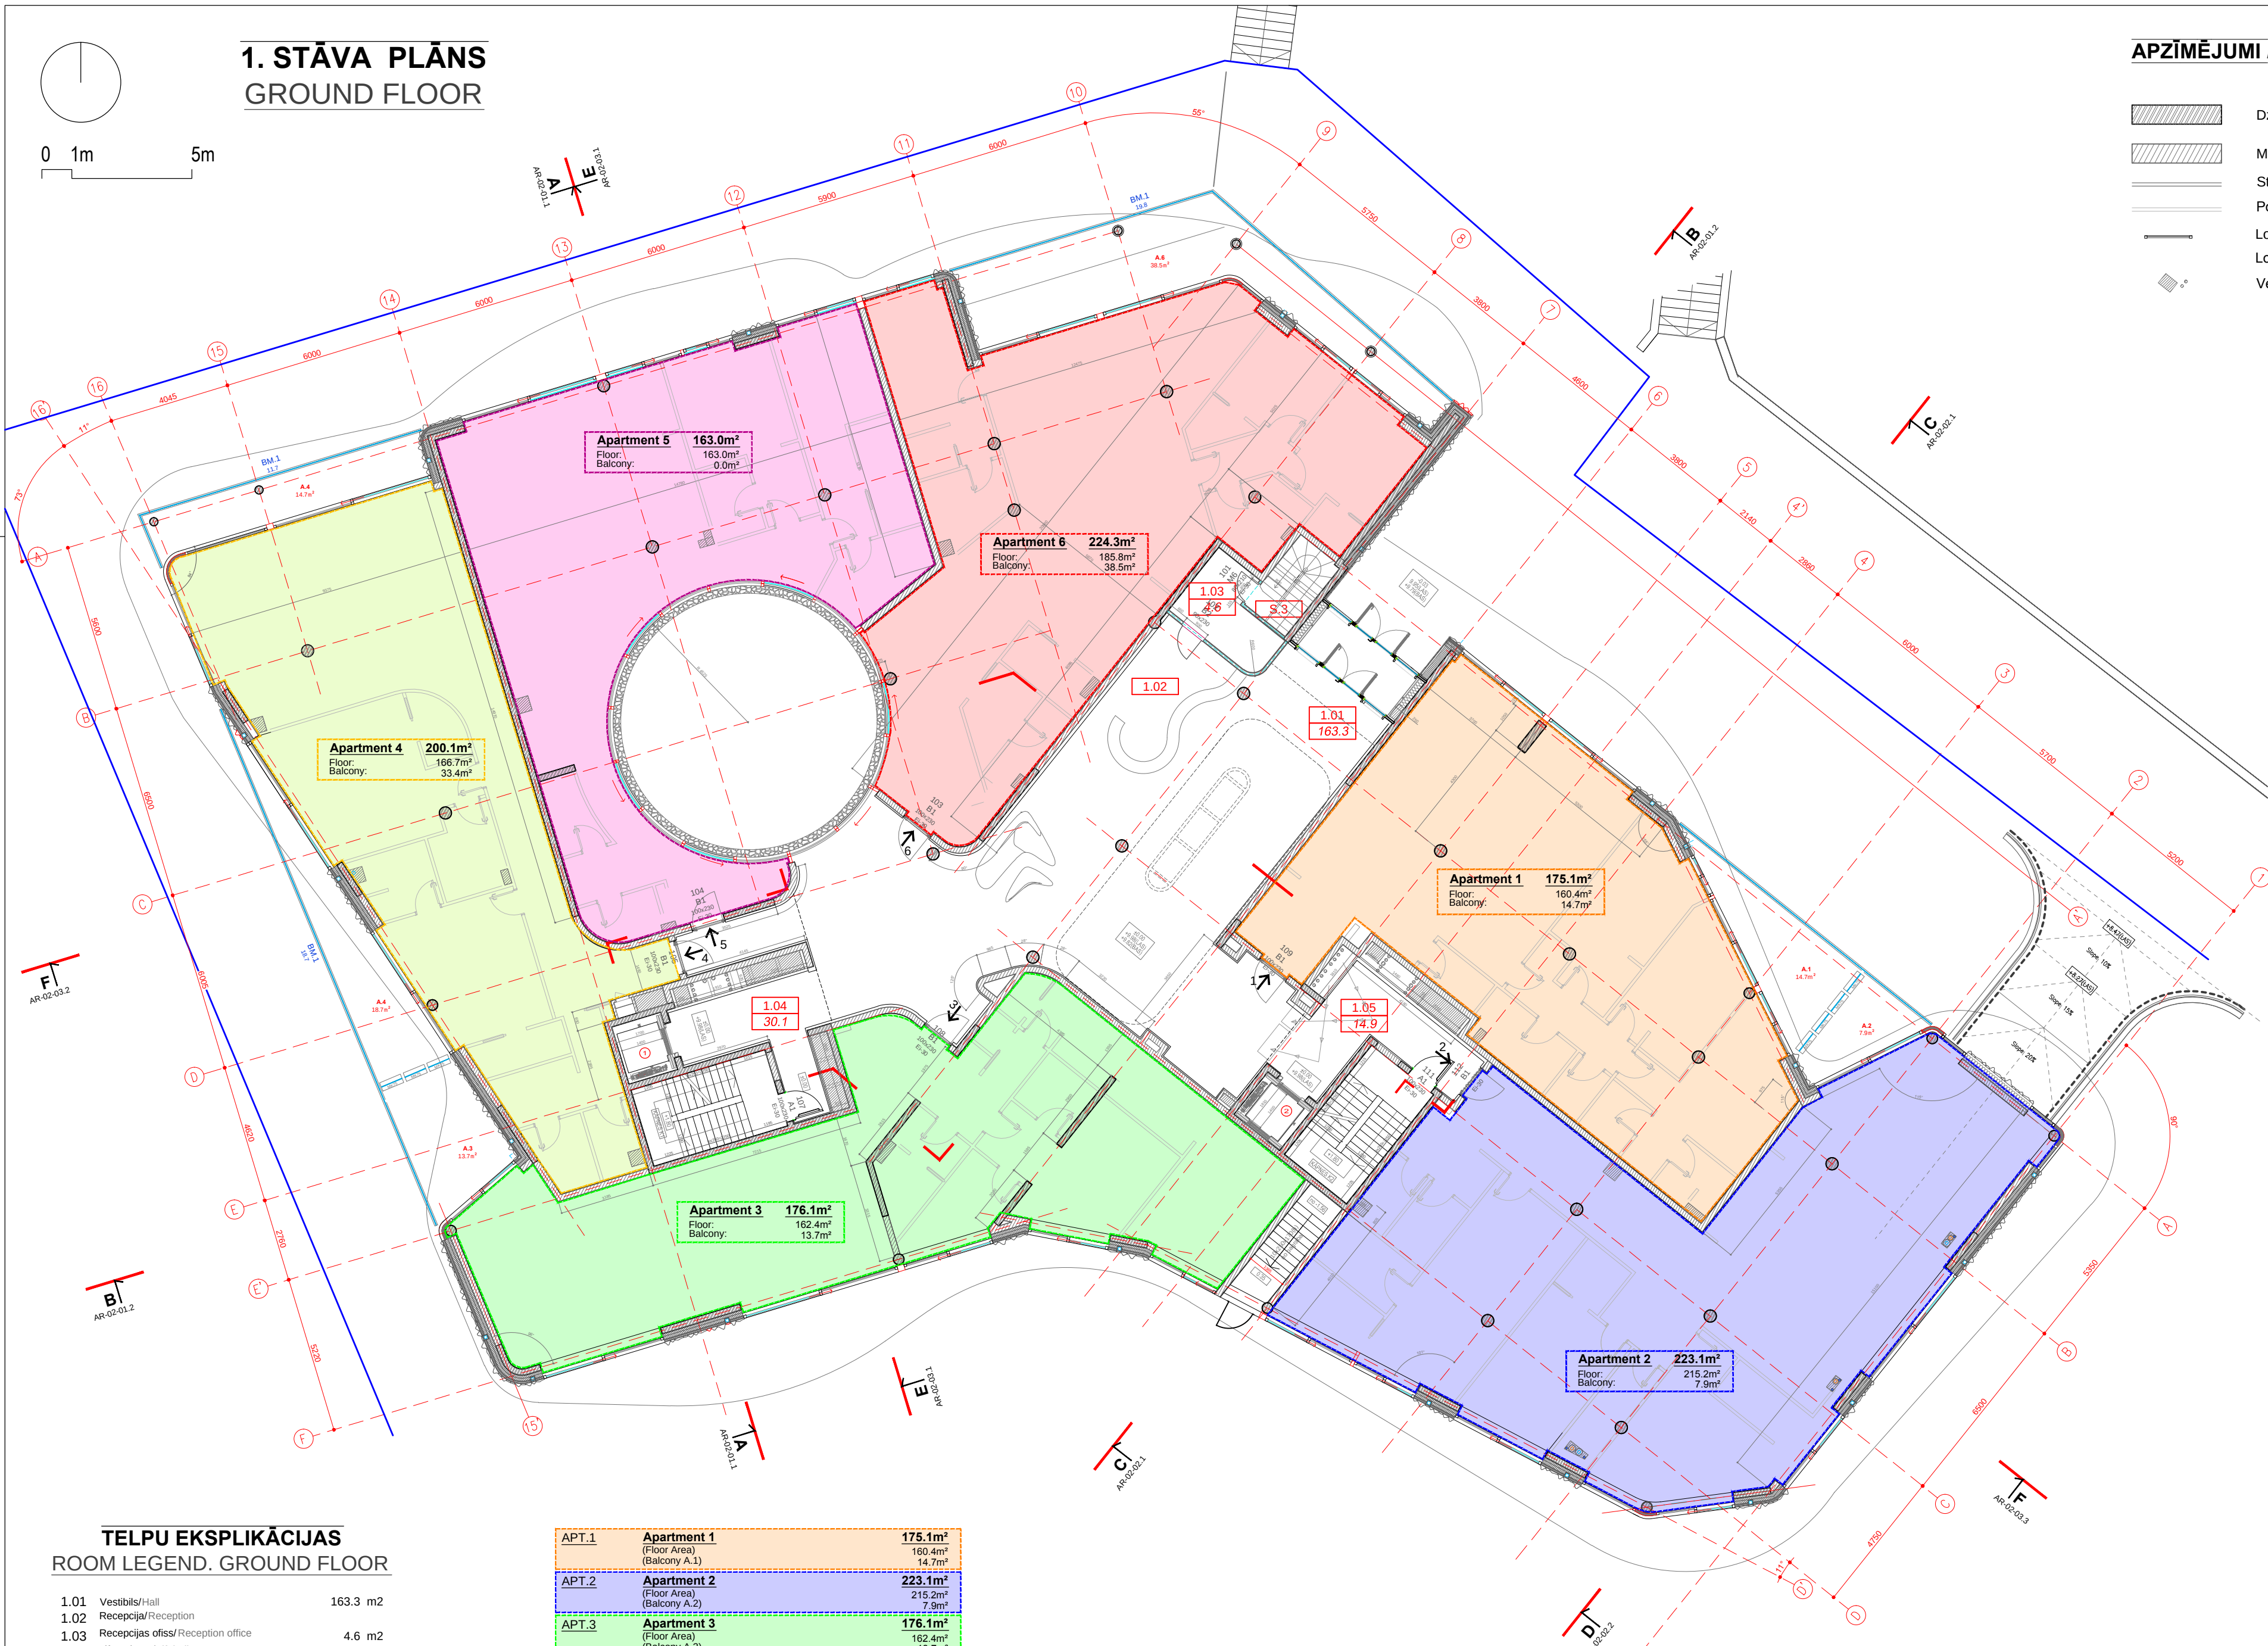

TELPU EKSPLIKĀCIJAS

ROOM LEGEND. GROUND FLOOR

1.01	Vestibils/Hall	163.3 m2
1.02	Recepcija/Reception	
1.03	Recepcijas ofiss/ Reception office	4.6 m2
1.04	Lifta telpa 1/Lift hall 1	30.1 m2
1.05	Lifta telpa 2/Lift hall 2	32.0 m2
K1	Kāpnes K1/Stair K1	12.2 m2
K2	Kāpnes K2/Stair K2	18.8 m2
K3	Kāpnes K3/Stair K3	5.0 m2

APT.1	Apartment 1 (Floor Area) (Balcony A.1)	175.1m² 160.4m² 14.7m²
APT.2	Apartment 2 (Floor Area) (Balcony A.2)	223.1m² 215.2m² 7.9m²
APT.3	Apartment 3 (Floor Area) (Balcony A.3)	176.1m² 162.4m² 13.7m²
APT.4	Apartment 4 (Floor Area) (Balcony A.4)	200.1m² 166.7m² 33.4m²
APT.5	Apartment 5 (Floor Area) (Balcony A.5)	163.0m² 163.0m² 0.0m²
APT.6	Apartment 6 (Floor Area) (Balcony A.6)	224.3m² 185.8m² 38.5m²

Būvobjekta nosaukums un adrese:
Object and site address:

Ergļu iela 2

Ērgļu iela 2, Jūrmala

Pasūtītājs/Client:

Seagull Investments SIA

Atbildīgais projektētājs/ Chief designer:

SIA M.A. DESIGN

Rasējuma nosaukums/ Drawing:

1. stāva plāns

Būvprojekta daļas vadītājs/ Chief architect:

M. Apsītis

sert.nr. 10-0382

Izstrādāja/ Architect:

J. Apsītis

japsitis@inbox.lv 26761865

Stadija/Stage:

Daļa/Part:

Lapas Nr/Drwg.No:

Mērogs/Scale: **1:150**

Arhīva Nr./Archive No.:

Datums/Date: **2021.06.06.**