


0 1m 5m

2. STĀVA PLĀNS 2ND FLOOR

APZĪMĒJUMI / LEGEND

- Esoša dzelzsbetona siena / Reinforced concrete wall
- Esoša mūra siena / Brick wall
- Esoša starpsienas / Partition wall
- Potenciālās starpsienas / Potential partitions
- Logi / Window
- Loga apzīmējums / Window mark (AxH)
- Vertikālo stāvvadu zonas / Shafts

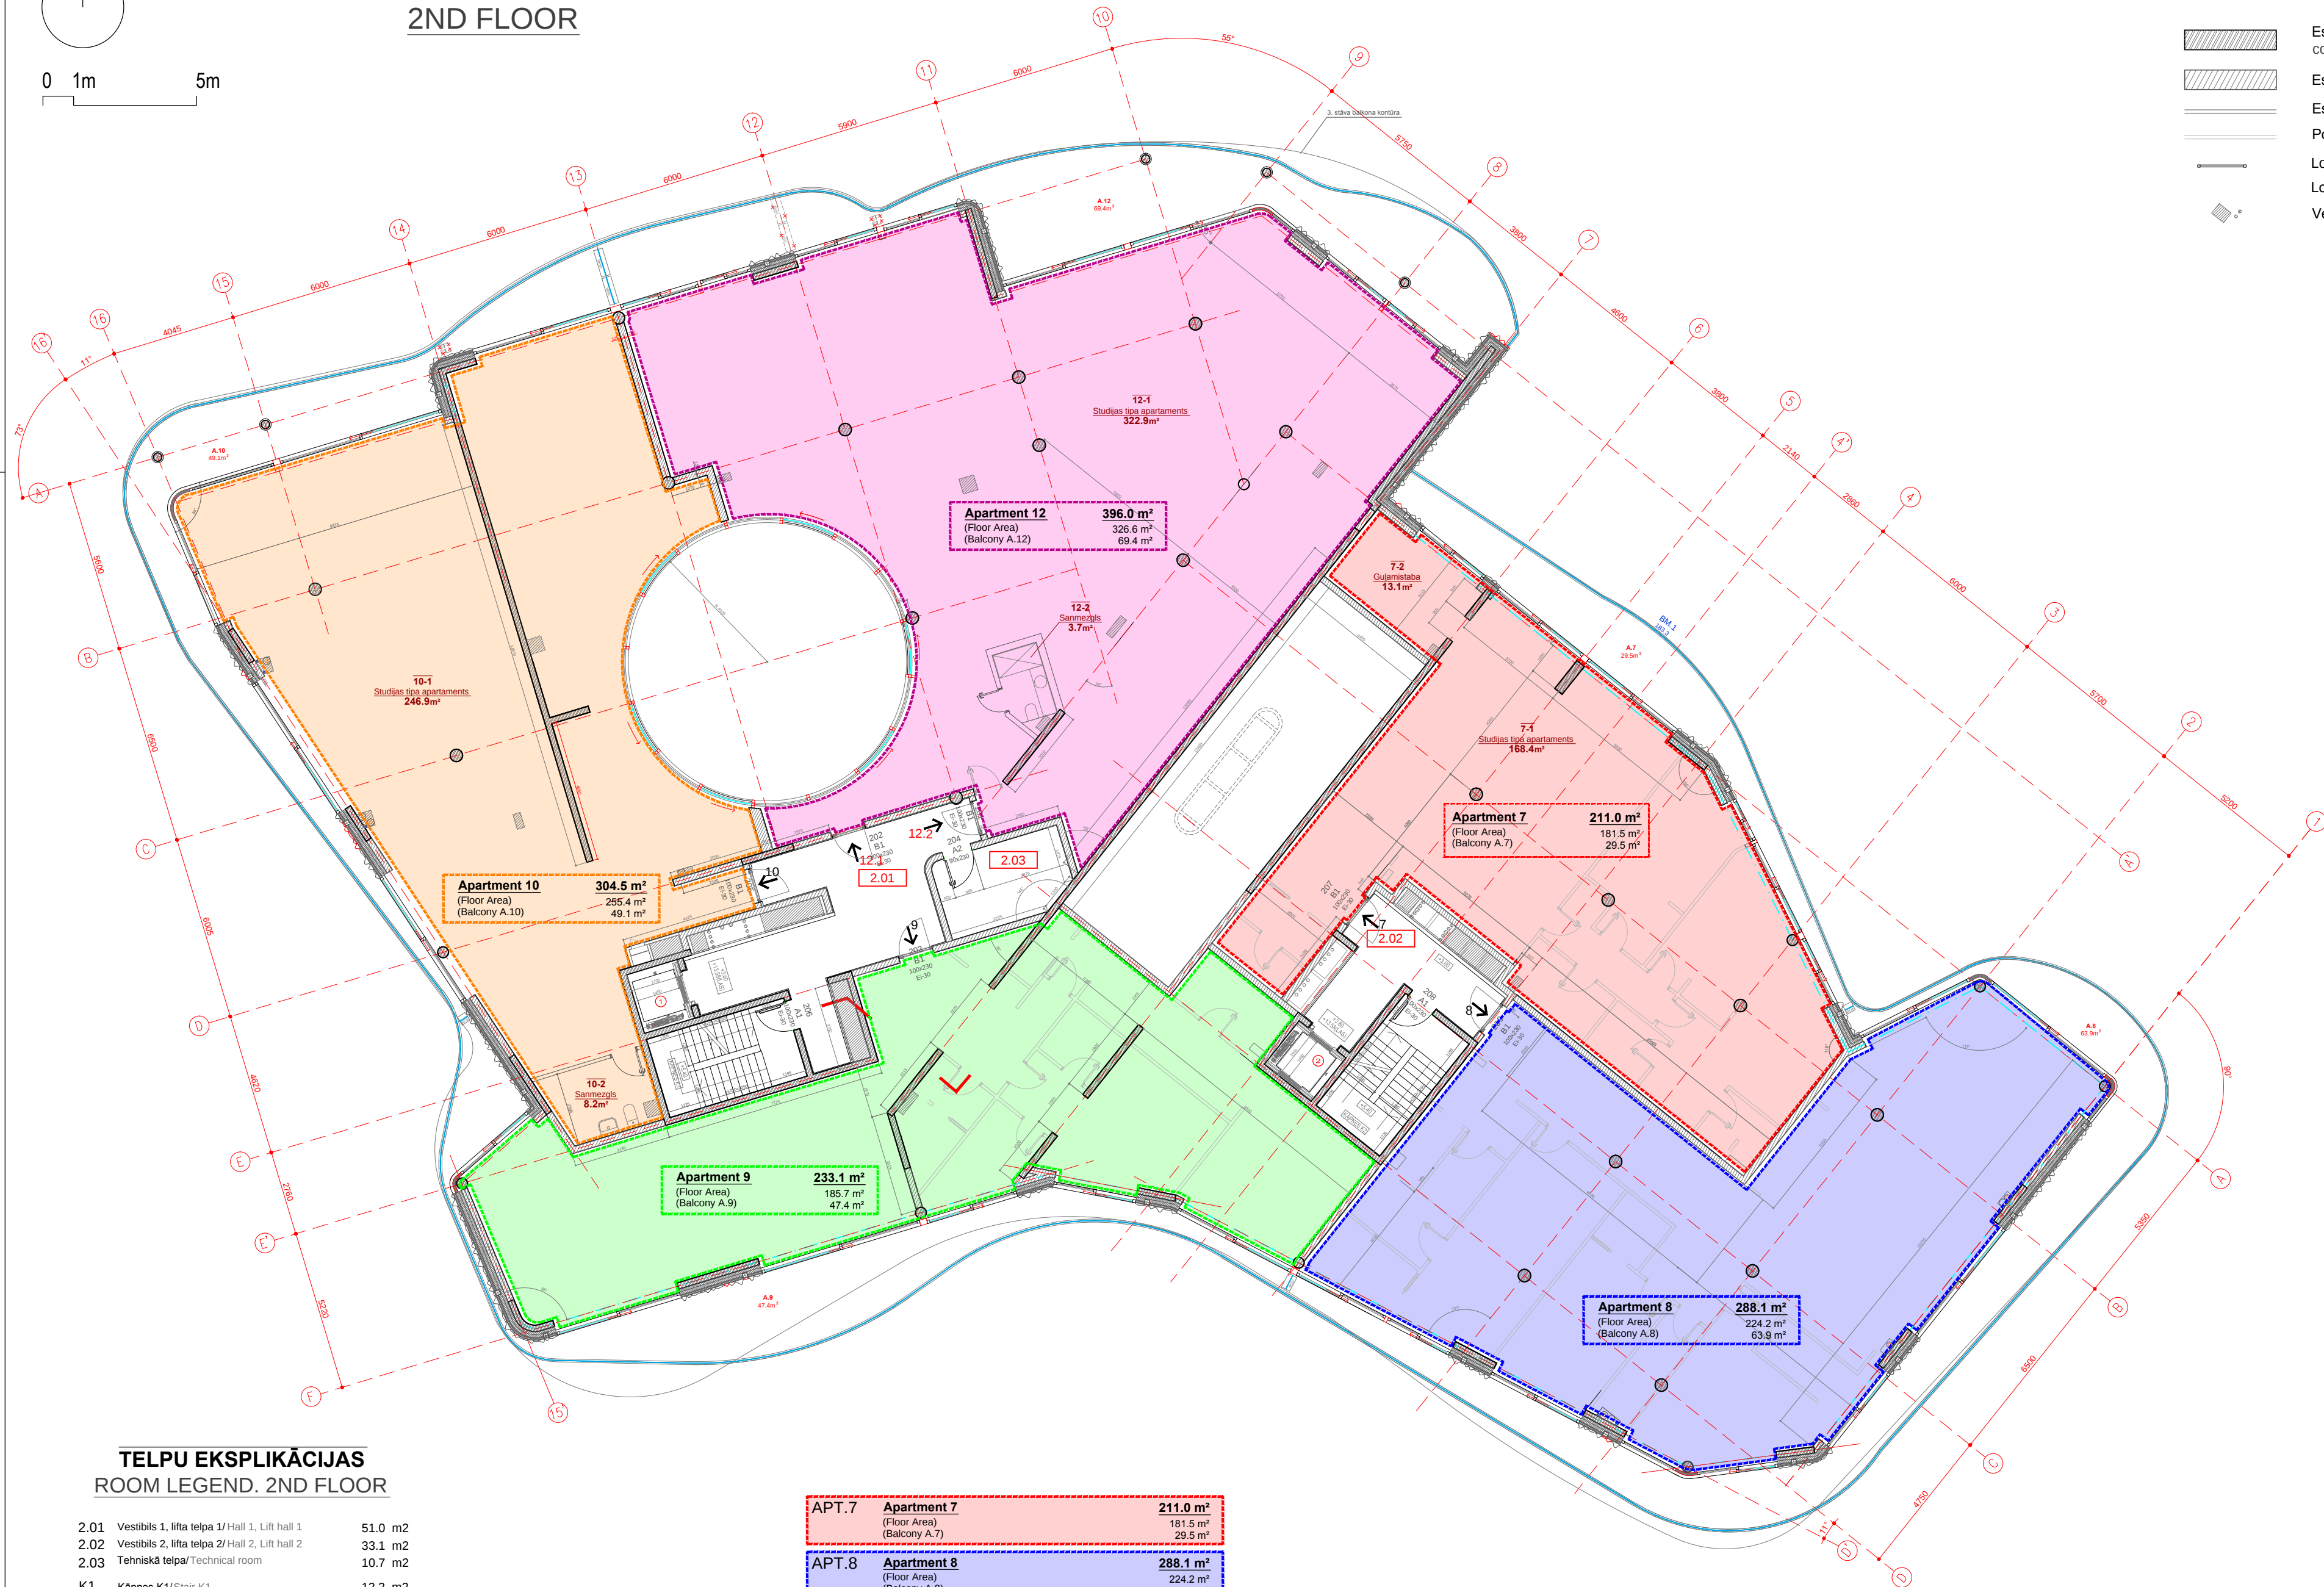

TELPU EKSPLIKĀCIJAS ROOM LEGEND. 2ND FLOOR

2.01	Vestibīls 1, lifta telpa 1/ Hall 1, Lift hall 1	51.0 m2
2.02	Vestibīls 2, lifta telpa 2/ Hall 2, Lift hall 2	33.1 m2
2.03	Tehniskā telpa/ Technical room	10.7 m2
K1	Kāpnes K1/Stair K1	12.2 m2
K2	Kāpnes K2/Stair K2	12.2 m2

APT. 7	Apartment 7 (Floor Area) (Balcony A.7)	211.0 m² 181.5 m² 29.5 m²
APT. 8	Apartment 8 (Floor Area) (Balcony A.8)	288.1 m² 224.2 m² 63.9 m²
APT. 9	Apartment 9 (Floor Area) (Balcony A.9)	233.1 m² 185.7 m² 47.4 m²
APT. 10	Apartment 10 (Floor Area) (Balcony A.10)	304.5 m² 255.4 m² 49.1 m²
APT. 12	Apartment 12 (Floor Area) (Balcony A.12)	396.0 m² 326.6 m² 69.4 m²

M.A.DESIGN
ARHITEKTU BIROJS

Būvobjekts/ Object:

Ērgļu iela 2

Ērgļu iela 2, Jūrmala

Pasūtītājs/ Client:

SIA "Seagull Investments"

R.Nr.: 40103711920; Pulkveža Brieža iela 21-11, Rīga

Projekta izstrādātājs/ Chief Contractor:

SIA "M.A. DESIGN"

R.Nr.: 40103322579; B.r.Nr.: 12471; Grāvju iela 45, Jūrmala

Projekta daļas vadītājs/ Chief Architect:

Mārcis Apsītis

Sert.Nr. 1-00382

Arhitekts/ Architect:

Jānis Apsītis

japsitis@inbox.lv 26761865

Rasējuma nosaukums/ Drawing:

2.stāva plāns

Stadija/ Project stage:

Lapas Nr./ Drwg.Nr.:

Mērogs/ Scale: **1:150**

Pasūt. Nr./ Contract Nr.:

Arhīva Nr./ Archive Nr.:

Datums/ Date: **2021.06.06.**